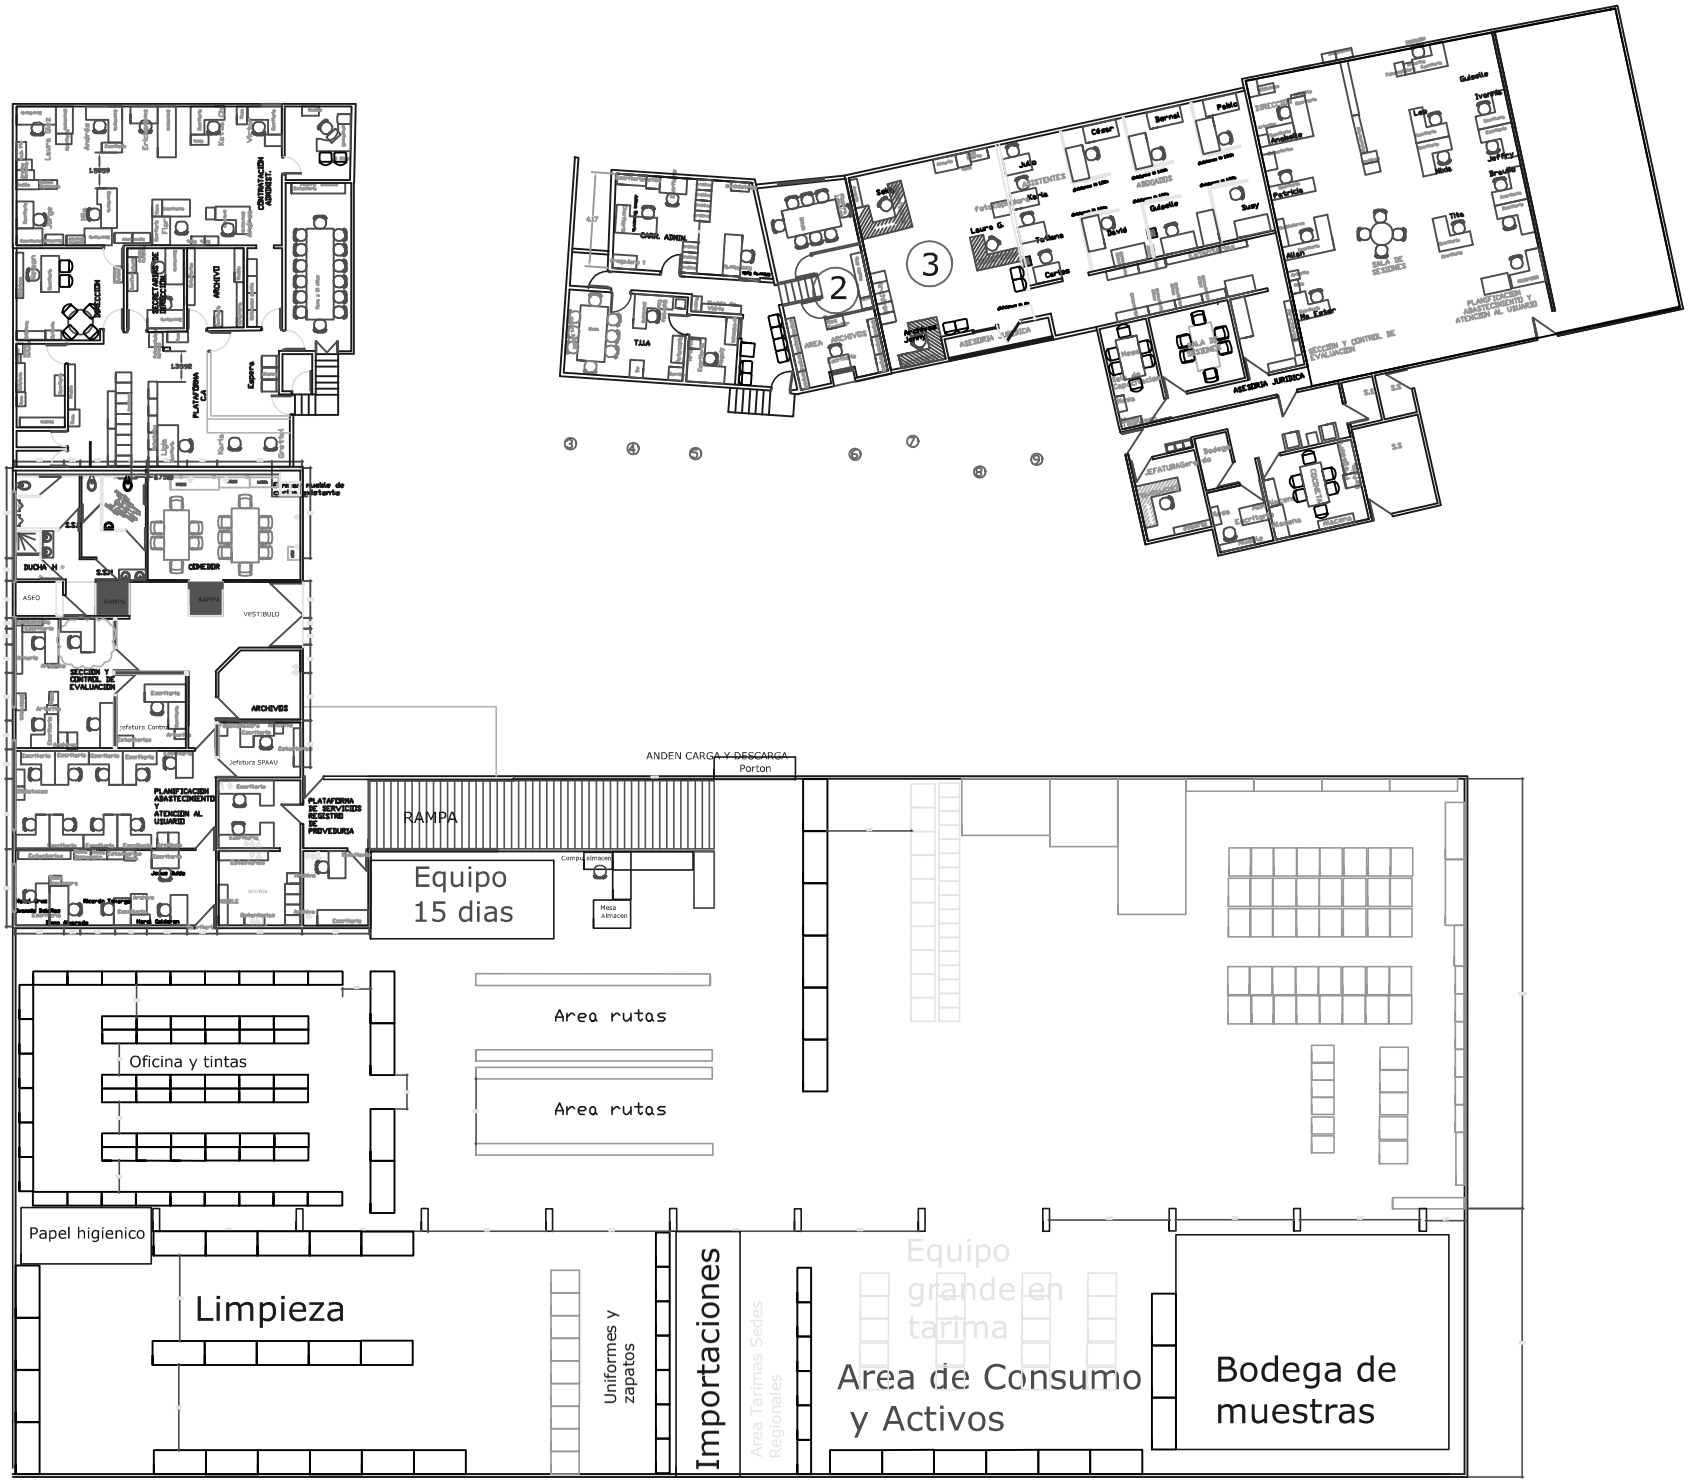

CONJUNTO **ARQUITECTONICO** REMODELADO