


Catastro Nacional
 1-2616556
 12/05/2011 08:59:48
 Reingreso

DERROTERO



LINEA	AZIMUT			DISTANCIA	
	°	'	"	m	cm
1-2	128	52	11	85	13
2-3	198	25	39	479	28
3-4	195	34	11	448	87
4-5	304	18	40	138	42
5-6	299	56	38	179	42
6-7	17	09	23	186	98
7-8	126	24	31	195	56
8-1	18	58	33	753	99

-EXENTO DEL PAGO DE DERECHOS Y TIMBRES SEGUN LA LEY N° 7293, ARTICULO 2.

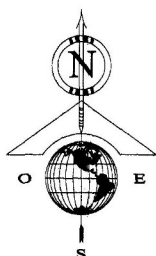

NOTAS:

- POLIGONAL ABIERTA, LEVANTAMIENTO POLAR.
- ERRORES ESTIMADOS: LINEAL 00.01m, ANGULAR 00° 01'
- DOY FE QUE LOS LINDEROS SON EXISTENTES.
- DISTANCIA FRENTE A CALLE PUBLICA:
 DEL PUNTO 1 AL 2 ES 85.13 m.
 DEL PUNTO 2 AL 4 ES 928.15 m.
 DEL PUNTO 4 AL 6 ES 317.84 m.
- AFECTADO POR LEY FORESTAL N° 7575.
- AFECTADO POR LEY DE AGUAS N° 278 Y SUS REFORMAS.
- PARA RECTIFICAR AREA.

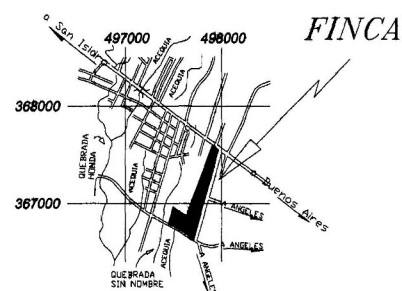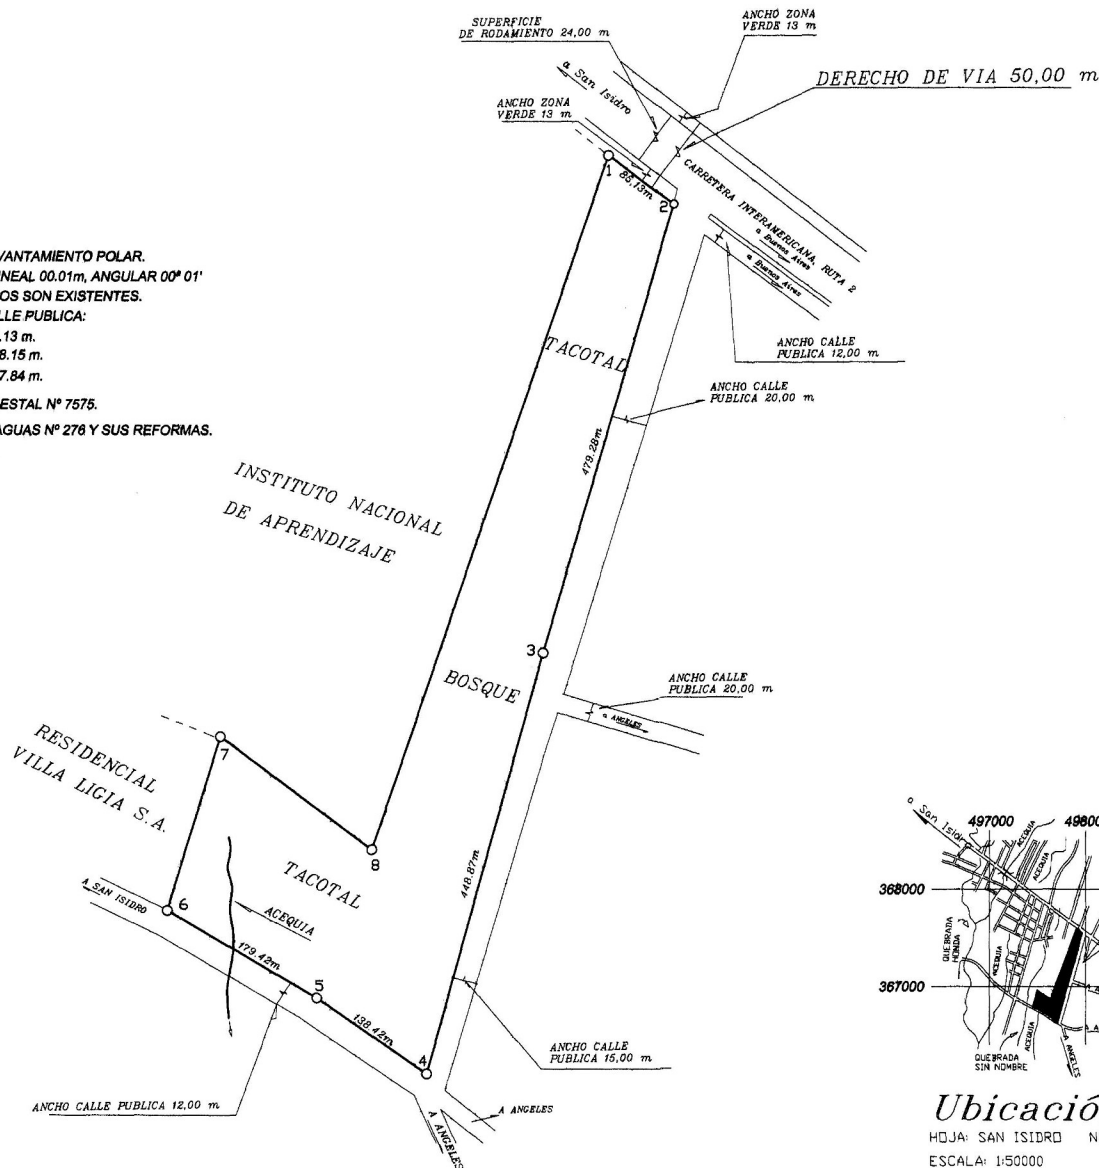

Ubicación

HQJA: SAN ISIDRO NUMERO: 3444-II
 ESCALA: 1:50000

AREA	INFORMACION REGISTRO PUBLICO
126505 m ²	FOLIO REAL 1236885-000
PROTOCOLO TOMO 11394 FOLIO 018	AREA= 139779,20 m ²

ESCALA
1 : 5000
FECHA
ABRIL, 2011.

SITUADO EN VILLA LIGIA
 DISTRITO 3 DANIEL FLORES
 CANTON 19 PEREZ ZELEDON
 PROVINCIA 1 SAN JOSE

[Signature]
 RAFAEL SAENZ HERRERA
 INGENIERO TOPOGRAFO IT-10147