


Catastro Nacional
 1-2373419
 10/11/2008 12:19:10
 Reingreso [Apelación]
 Catastro Nacional
 1-2373419
 24/10/2008 14:39:43
 Reingreso






10 Colones

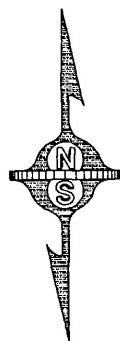

LINEA	ACIMUT	DIST.(m)
1- 2	348°20'	23.41
2- 3	255°37'	9.02
3- 4	167°15'	23.11
4- 1	077°31'	8.57

NOTAS:

- LEVANTAMIENTO POLAR, POLIGONAL ABIERTA.
- ERROR LINEAL ESTIMADO ± 0.01 m.
- ERROR ANGULAR ESTIMADO $\pm 00^{\circ}00'$
- LOS LINDEROS SON LOS EXISTENTES.
- FRENTE CALLE PUBLICA DEL PUNTO 1 AL 3= 32.43m
- TODAS LAS MEDIDAS ESTAN DADAS EN METROS.
- MODIFICA AL PLANO CATASTRADO P-5333-1964, Y P-51501-1960

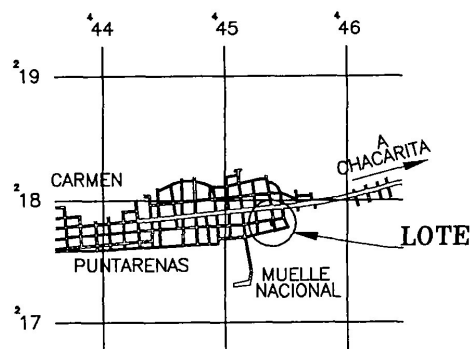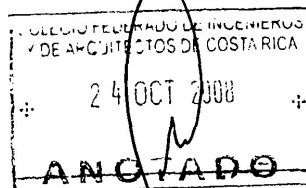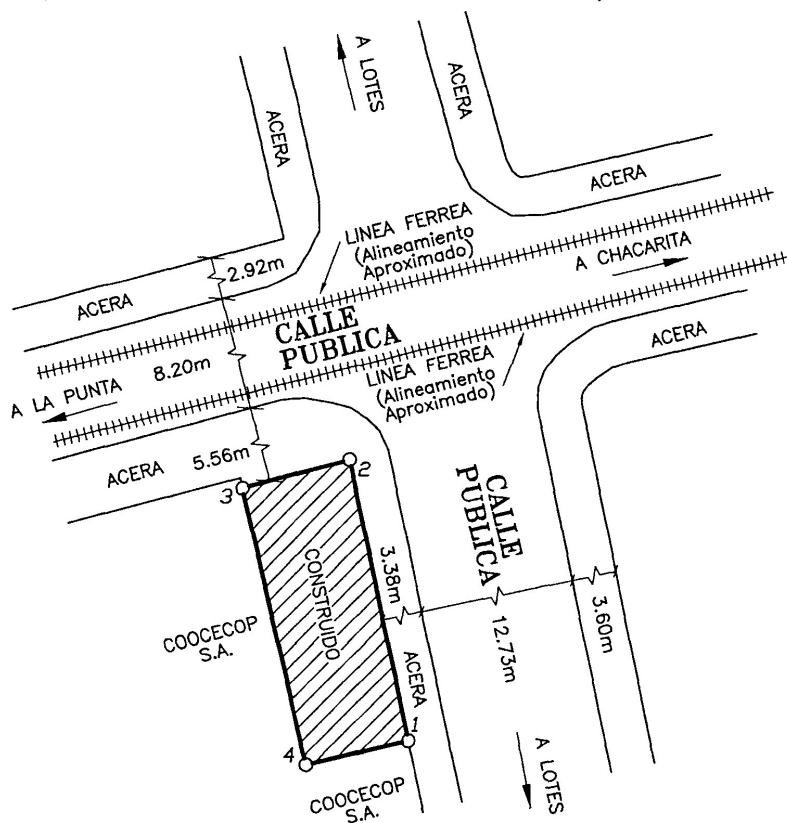

UBICACION GEOGRAFICA

HOJA GOLFO ESCALA 1:50.000

SITUADO EN: PUNTARENAS
 DISTRITO: 1° PUNTARENAS

CANTON: 1° PUNTARENAS
 PROVINCIA: 6° PUNTARENAS

INFORMACION REGISTRAL

FOLIO REAL N°
 6010522-000

DIDIER GARCIA ALVAREZ
 -Tecnico en Topografia y Catastro-TTC 2470

AREA: 204m²
 AREA SEGUN REGISTRO: 204.15m²

PROTOCOLO-TOMO
 15749

FOLIO:
 58

ESCALA:
 1:500

PUNT.(UNIVERSIDAD)

FECHA:
 OCTUBRE 2008