
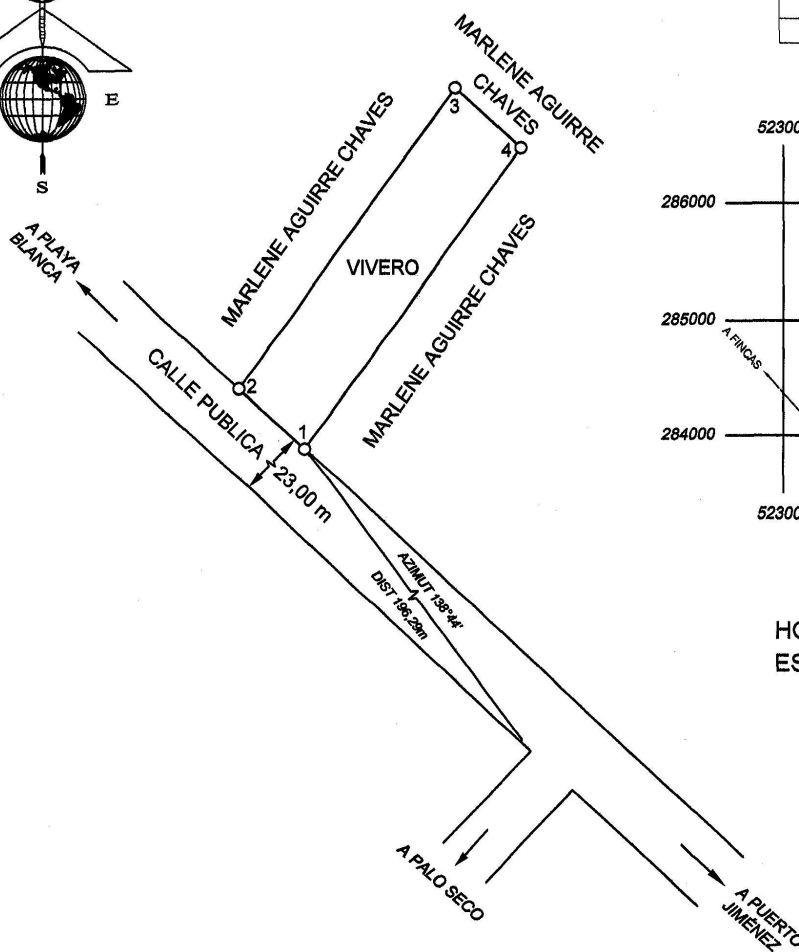



INSCRIPCIÓN: 6-1732553-2014

Fecha : 07/04/2014 14:27:10
Registrador: ANDREA RODRIGUEZ MENDEZ
75A3569E3B7BA032CE745C084DAD659C


Catastro Nacional
2014-19930-C
02/04/2014 09:34:45
Reingreso

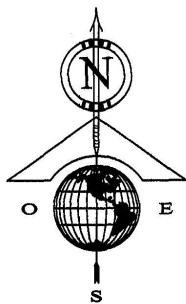

DERROTERO				
LINEA	AZIMUT		DISTANCIA	
	°	'	m	cm
1-2	312	53	15	61
2-3	35	40	64	57
3-4	132	53	15	61
4-1	215	40	64	57

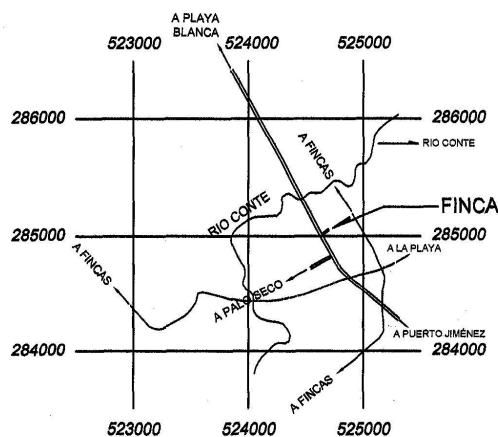

UBICACION
HOJA: GOLFO DULCE
ESCALA: 1.50000

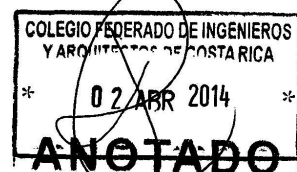

NOTAS:

- POLIGONAL ABIERTA, LEVANTAMIENTO POLAR.
- DOY FE DE QUE LOS LINDEROS EXISTENTES.
- ERROR ANGULAR ESTIMADO= 00°01'
- ERROR LINEAL ESTIMADO = 0,01m
- ESTE PLANO SERVIRA UNICAMENTE PARA INSCRIBIR EL INMUEBLE. UNA VEZ INSCRITO EL FRACCIONAMIENTO RESPECTIVO, EL PLANO SURTIRA LOS EFECTOS JURIDICOS CORRESPONDIENTES DESDE LA FECHA DE SU INSCRIPCION EN EL CATASTRO.
- FRENTE A CALLE PUBLICA: 15,61 m.
- MODIFICA AL PLANO P- 401436-1997

AREA

1000 m²

PROTOCOLO
TOMO 11394
FOLIO 030

INFORMACION REGISTRO PUBLICO

ES PARTE DE
FOLIO REAL

6111592-000

169065.49 m²

ESCALA

1:1000

FECHA

FEBRERO, 2014

SITUADO EN LA CONTE
DISTRITO 2 PUERTO JIMENEZ
CANTON 7 GOLFITO
PROVINCIA 6 PUNTARENAS

RAFAEL SAENZ HERRERA
INGENIERO TOPOGRAFO IT-10837