

SECCION MICROFILM AÑO 1992

REGISTRO NACIONAL
CATASTRO NACIONAL

El presente plano ha cumplido con los requisitos exigidos por la ley, por lo que ha sido registrado bajo el siguiente número:

H-75151-92

06 OCT 1992 Santa Rosa Co

Fecha Firma Autorizada

1. 1994
 2. 1995
 3. 1996
 300. 2293

DE OFFICIO





— *Derrotero* —

LINEA	AZIMUT		DIST.	
	o	i	m.	cm.
1 - 2	260	49	3	50
2 - 3	277	07	16	14
3 - 4	239	25	33	78
4 - 5	233	53	15	52
5 - 6	255	44	40	30
6 - 7	250	49	2	69
7 - 8	235	50	49	72
8 - 9	193	40	43	48
9 - 10	237	46	16	85
10 - 11	172	54	15	48
11 - 12	225	50	36	43
12 - 13	228	30	39	49
13 - 14	252	08	11	30
14 - 15	331	13	5	48
15 - 16	16	45	19	82
16 - 17	29	49	15	13
17 - 18	44	51	10	07
18 - 19	57	16	21	19
19 - 20	66	09	9	79
20 - 21	339	17	7	64
21 - 22	18	01	9	78
22 - 23	8	26	7	99
23 - 24	350	19	15	51
24 - 25	48	08	18	61
25 - 26	316	19	2	88
26 - 27	349	05	25	01
27 - 28	66	30	4	16
28 - 29	350	19	29	95
29 - 30	343	47	25	00
30 - 31	291	54	13	13
31 - 32	346	49	39	36
32 - 33	353	25	27	55
33 - 34	311	59	19	17
34 - 35	299	37	15	21
35 - 36	301	01	24	43
36 - 37	328	15	5	41
37 - 38	348	49	13	06
38 - 39	68	16	86	25
39 - 40	67	58	78	81
40 - 41	149	31	24	26
41 - 42	147	42	153	61
42 - 1	152	03	45	07



NOTAS:

DISTANCIA FRENTE A CALLE
DEL PUNTO 24 AL 35. 220.03 m.
SULLEVAMIENTO FUE REALIZADO POR EL
SUSCRITO AUTORIZANTE EN CALIDAD DE
TOPOGRAFO DEL ESTADO EN EJERCICIO
DE SUS FUNCIONES PUBLICAS.
EXENTO DEL PAGO DE DERECHOS Y TIM-
BRES SEGUN DECRETO EJECUTIVO
12707-J. ARTICULO 6
LEVANTAMIENTO POLAR
POLIGONAL CERRADA
CIERRE ANGULAR $\pm 0^{\circ} 0' 00''$
CIERRE LINEAL $\pm 0.40 m$
DOY FE QUE LA LOCALIZACION CON
RESPECTO A CALLES QUE APARECE
EN ESTE PLANO ES LA CORRECTA

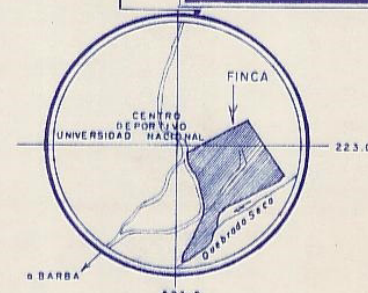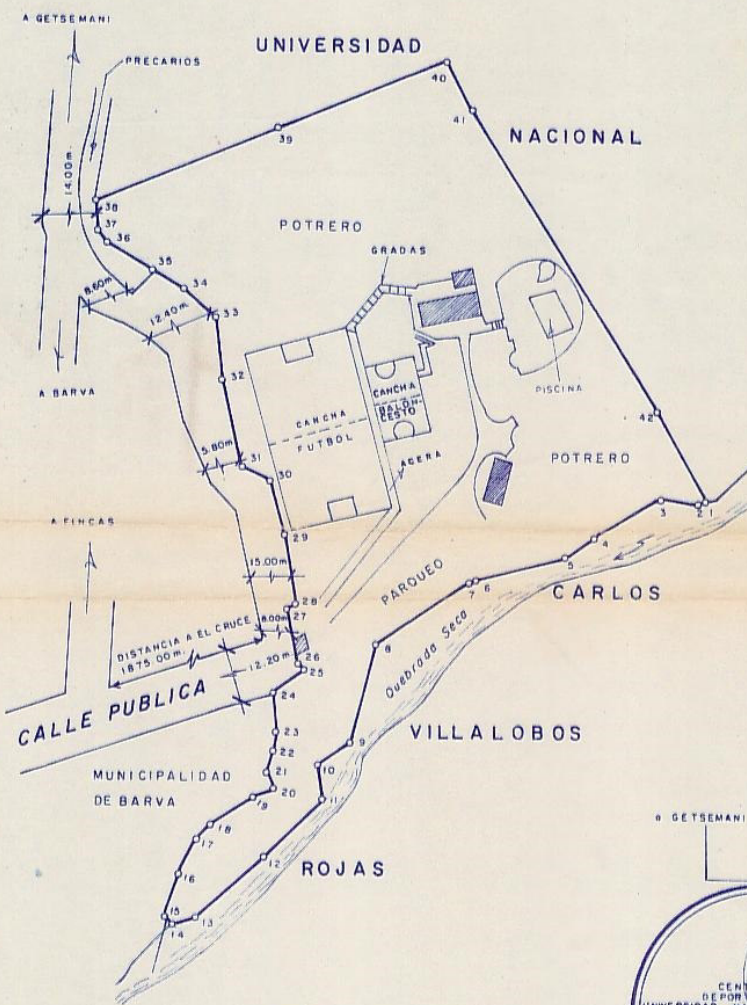

LOCALIZACION

HOJA BURIO - ESCALA 1:10.000

PROPIEDAD DE:

CEDULA JURIDICA Nº 4-000-042150-14

UNIVERSIDAD
NACIONAL

A R E A

 $3 \text{ ha} \cdot 9602 \cdot 10 \text{ m}^2$

Area según registro:

34 ha. 8020,44 m.²

SITUADO EN PEDREGAL

DISTRITO: 5º SANTA LUCIA

CANTON: 2^o BARVA

PROVINCIA: 4^º HEREDIA

INFORMACION REGISTRO PUBLICO
PARTE DE:

TOMO: 1497

FOLIO: 445

NUMERO: 50208

ASIENTO: 6

LEVANTO

FRANK TREJO FERNANDEZ — TOPOGRAFO ASOCIADO — T.A. 3244

PROTOCOLLO

TOMO: 6932 FOLIO: 2

ESCALA

1:2000

FECHA

JULIO — 1992

ARCHIVO