

SECCION DE MICROFILM	
ROLLO	IMAGEN
110	228
FECHA	FIRMA
13 JUN 1989	<i>[Signature]</i>


REGISTRO NACIONAL
CATASTRO NACIONAL

☒ El presente plano ha cumplido con los requisitos exigidos por la ley por la que ha sido registrado bajo el siguiente número

71-825884-89

- 9 JUN 1989


Fecha Firma

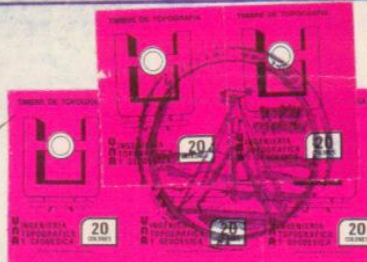

LINEA			RUMBO			DIST.		
			α	β		m	cn	
1	2	S	83	22	E	35	00	
2	3	N	06	01	E	192	17	
3	4	N	84	07	W	54	00	
4	5	S	05	58	W	89	30	
5	6	S	64	07	E	20	00	
6	7	S	05	23	W	29	11	
7	8	S	06	22	W	50	59	
8	1	S	08	43	W	22	78	

1. LINDEROS EXISTENTES
2. POLIGONAL ABIERTA
3. ERROR ANGULAR 0°00', ERROR LINEAL 0.00m.
4. MODIFICA AL PLANO CATASTRADO
N° H-41314-59 Y H-821542-89
5. DE LA FINCA N° 34209 SE SEGREGAN
5193.00 m² Y DE LA FINCA N° 39579 SE
SEGREGAN 1407.00 m²

A. OTONIEL RODOLFO DE JESUS,
VICTOR HUGO DEL CARMEN,
MARIA DEL CARMEN,
JUAN MANUEL DEL SOCORRO y
MARIA CECILIA DEL CARMEN
todos VILLALOBOS MIRANDA.

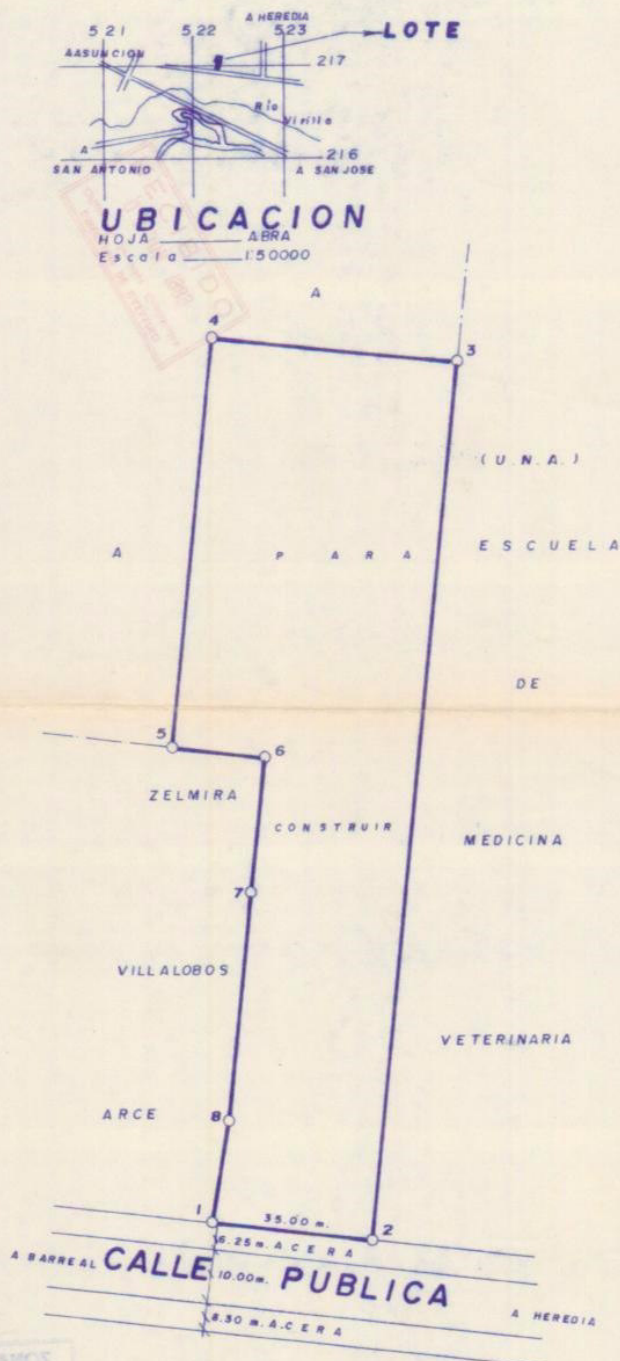

29 MAY 1985

Annoted

CONSORCIO DE COOPERATIVAS DE CONSUMO R.L.(CECOOP R.L.)

PROPIEDAD DE Cedula
OTONIEL RODOLFO DE JESUS 7-223-462,
VICTOR HUGO DEL CARMEN 2-228-672,
MARIA DEL CARMEN 2-244-910,
JUAN MANUEL DEL SOCORRO 4-096-562 y
MARIA CECILIA DEL CARMEN 2-282-271
todos
VILLALOBOS MIRANDA

	TOMO	FOLIO	NUMERO	ASIENTO
COMPLETA	1008	551	32103	7
Y PARTE DE	1097	175	34209	4
	1168	234	39579	4

AREA **8300.00** m²

Area según
Registro 15 791.94 m²

PROTOCOLLO TOMO 5 2 6 2

FOLIO 170

SITUADO EN LAGUNILLA

DISTRITO 4° ULLOA
CANTON 1° HEREDIA

PROVINCIA 4º HEREDIA

ESCALA 1:1000

1.1000	

FECHA:

MAYO 1981

MARIO FALLAS SANCHEZ TOPO GRAFO A SOCIO T A 389

522-3 217-0