

CATASTRO NACIONAL
55 186
ROLLO - IMAGEN
SECCION MICROFILM AÑO 2000

REGISTRO NACIONAL
CATASTRO NACIONAL
El presente plano ha cumplido con los requisitos exigidos por la ley, por lo que ha sido registrado bajo el siguiente número:
H-617839-2000
16 MAR 2000
Fecha
Firma Autorizada



DERROTERO

LÍNEA	AZIMUT	DIST.(m)
1 - 2	03° 01'	102,40
2 - 3	94° 19'	74,12
3 - 4	184° 36'	34,20
4 - 5	181° 36'	10,87
5 - 6	178° 17'	55,89
6 - 7	272° 43'	40,51
7 - 1	273° 23'	37,51

NOTAS:

SE CATASTRA ESTE PLANO ÚNICAMENTE CON FINES DE REUNIR A LA FINCA INSCRITA N° 32100,32108,32110,32112,32114,39452,39453,51718. REUNIDAS EN PLANO N° H-846359-89, QUE ES COLINDANTE AL NORTE Y OESTE, PROPIEDAD DE LA UNIVERSIDAD NACIONAL.



TODOS LOS LINDEROS SON EXISTENTES

LEVANTAMIENTO POLAR: POLIGONAL ABIERTA

ERROR ANGULAR: 00° 01" ERROR LINEAL: 0,01 m.

ESTE PLANO SE REGISTRA DENTRO DE LA SECCION DEL PATRIMONIO DEL ESTADO, ARTICULO 77 DE LA LEY DE ADMINISTRACION FINANCIERA DE LA REPUBLICA

ESTE PLANO MODIFICA AL CATASTRADO NUMERO H-862127-91

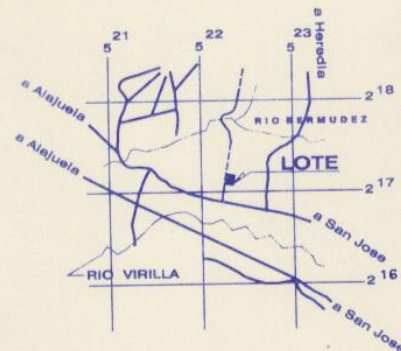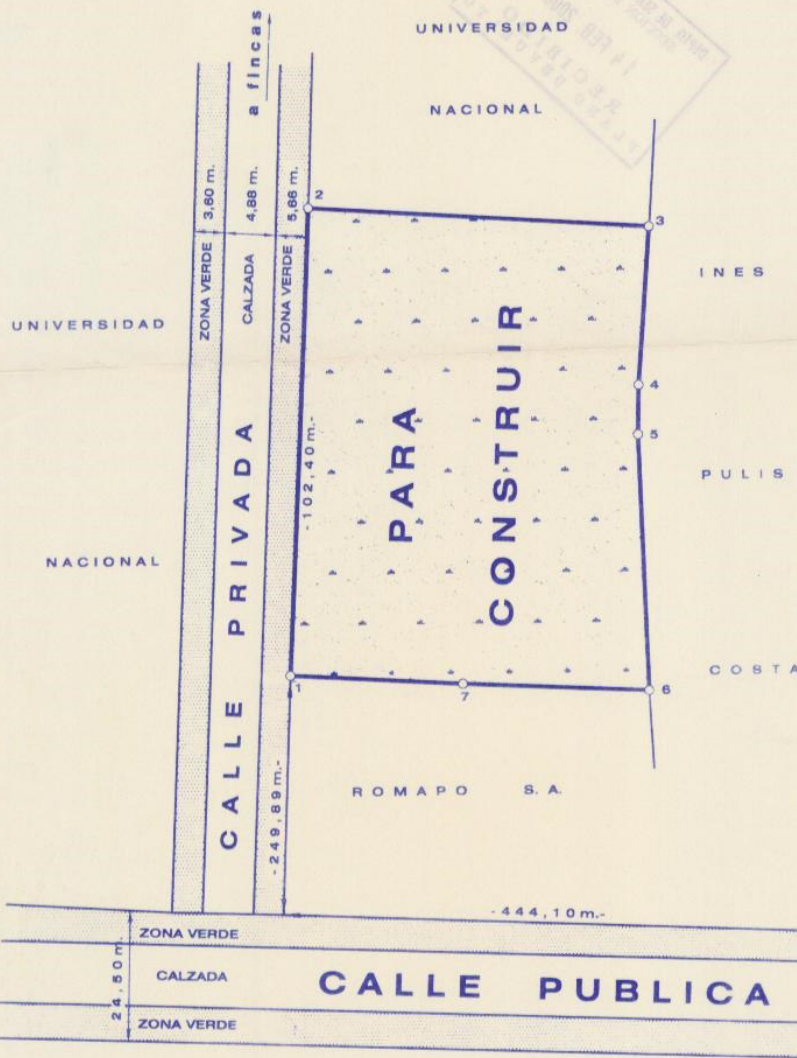

UBICACION

HOJA ABRA

ESCALA: 1:50.000



propiedad de:

CEDULA JURIDICA: 4-000-042150-14

UNIVERSIDAD NACIONAL

SITUADO EN: LAGUNILLA

REGISTRO PUBLICO

DISTRITO: 04° ULLOA

folio real matricula n°:

CANTON: 01° HEREDIA

4155570-000

PROVINCIA: 04° HEREDIA

AREA: 7600,98 m²

AREA:

7.600,98 m²

ALVARO MARIN HERNANDEZ
INGENIERO TOPOGRAFO Y GEODESTA I.T. 2473

protocolo tomo n° 6382

folio n°: 120

escala: 1:1000

fecha: MAYO 1998