

INSCRIPCIÓN: 4-1108635-2006
 Fecha : 31/10/2006 16:40:59
 Registrador: JOSE CISNEROS CISNEROS
 19695BDBE06FF684536A5F997815B2E6

Catastro Nacional

1-2138874

24/10/2006 13:50:25



Reingreso



NOTAS:

- LEVANTAMIENTO POLAR, POLIGONAL ABIERTA.
- ERROR LINEAL ESTIMADO ± 0.01 m.
- ERROR ANGULAR ESTIMADO $\pm 00'00''$
- LOS LINDEROS SON LOS EXISTENTES.
- FRENTE CALLE PUBLICA DEL PUNTO 1 AL 7 = 157.33m
- TODAS LAS MEDIDAS ESTAN DADAS EN METROS.
- MODIFICA AL PLANO CATASTRADO H-41314-1959
- OTONIEL RODOLFO VILLALOBOS MIRANDA DUEÑO DE UN DERECHO DE UN QUINTO EN LA FINCA
- VICTOR HUGO VILLALOBOS MIRANDA DUEÑO DE UN DERECHO DE UN QUINTO EN LA FINCA
- MARIADEL CARMEN VILLALOBOS MIRANDA DUEÑO DE UN DERECHO DE UN QUINTO EN LA FINCA
- JUAN MANUEL VILLALOBOS MIRANDA DUEÑO DE UN DERECHO DE UN QUINTO EN LA FINCA
- MARIA CECILIA VILLALOBOS MIRANDA DUEÑO DE UN DERECHO DE UN QUINTO EN LA FINCA

LINEA	ACIMUT	DIST.(m)
1- 2	015'31"	2.42
2- 3	015'09"	31.57
3- 4	015'14"	33.23
4- 5	014'25"	22.84
5- 6	016'54"	18.16
6- 7	016'22"	49.11
7- 8	104'48"	17.54
8- 9	104'13"	29.34
9- 10	105'05"	25.43
10- 11	105'57"	15.90
11- 12	101'53"	6.59
12- 13	105'36"	14.62
13- 14	109'54"	6.87
14- 15	199'37"	4.08
15- 16	194'15"	21.65
16- 17	194'01"	8.93
17- 18	195'20"	21.91
18- 19	190'22"	3.37
19- 20	196'33"	13.84
20- 21	284'57"	35.80
21- 22	284'57"	18.42
22- 23	194'47"	11.98
23- 24	194'47"	17.11
24- 25	194'32"	53.71
25- 1	284'35"	64.23

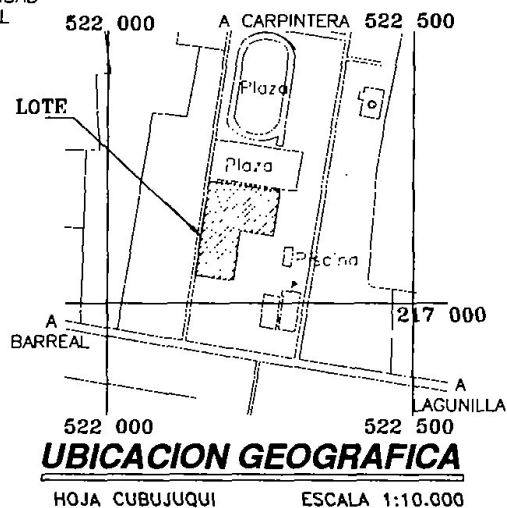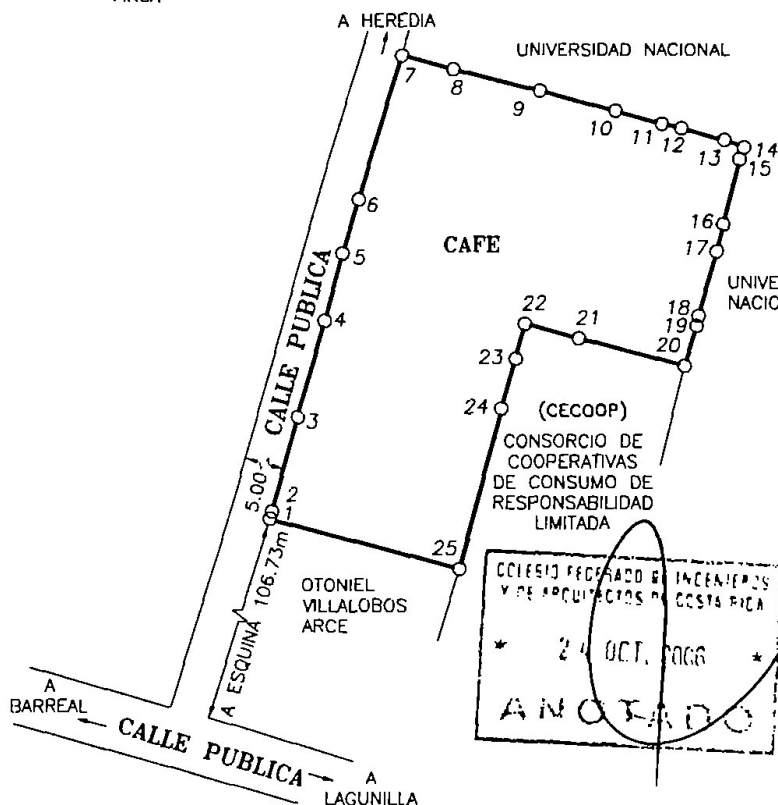

PROPIEDAD DE:
 OTONIEL RODOLFO VILLALOBOS MIRANDA
 VICTOR HUGO VILLALOBOS MIRANDA
 MARIA DEL CARMEN VILLALOBOS MIRANDA
 JUAN MANUEL VILLALOBOS MIRANDA
 MARIA CECILIA VILLALOBOS MIRANDA
 OTONIEL VILLALOBOS ARCE

CEDULA N°: 2-0223-0462
 CEDULA N°: 2-0228-0672
 CEDULA N°: 2-0244-0910
 CEDULA N°: 4-0096-0562
 CEDULA N°: 2-0282-0271
 CEDULA N°: 4-0045-0362

VENDE A: CEDULA JURIDICA N°: 4-000-042150

UNIVERSIDAD NACIONAL

AREA: **1ha4000.00m²**
 AREA SEGUN REGISTRO: 2691.94m²
 4800.58m²
 4760.58m²
 1700.00m²

DIDIER GARCIA ALVAREZ
 -Tecnico en Topografía y Catastro-TTC 2470

PROTOCOLO-TOMO

FOLIO:

14635

006

ESCALA:

1:2000

SITUADO EN: LAGUNILLA

DISTRITO: 4° ULLOA

CANTON: 1° HEREDIA

PROVINCIA: 4° HEREDIA

UNA-Lagunilla

INFORMACION REGISTRAL

FOLIO REAL N°

4034209-001, 4034209-002,
 4034209-003, 4034209-004,
 4034209-005 y 4039579-001,
 4039579-002, 4039579-003,
 4039579-004, 4039579-005,

TOMO 618, 1620
 FOLIO 373, 73
 NUMERO 32104, 52708
 ASIENTO 10, 1

FECHA:

SEPTIEMBRE 2006