

REGISTRO NACIONAL

REPUBLICA DE COSTA RICA

REGISTRO INMOBILIARIO

SUBDIRECCIÓN CATASTRAL

INSCRIPCIÓN No:

4-1978932-2017

Fecha

: 15/06/2017 15:11:29

Registrador:

JOSE ALONSO RETANA ZAMORA


A8286E6BF07FA0E619125B51D9BDA60A

Catastro Nacional
2017-44241-C
14/06/2017 08:48:35
Reingreso



cfia

Contrato 726448
Fecha 12/06/2017
Sellado CFIA

EXENTO DEL PAGO DE DERECHOS Y TIMBRES SEGUN LA LEY N° 7293, ARTICULO 2, INCISO L.

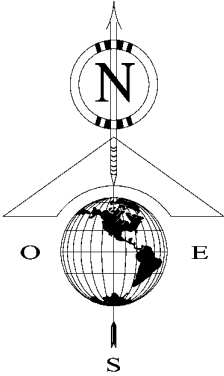

COORDENADAS CRTM05		
PUNTO	ESTE	NORTE
1	487629.91	1105567.34
2	487657.21	1105564.54
3	487658.31	1105563.75
4	487659.46	1105562.16
5	487659.89	1105549.03
6	487659.66	1105534.77
7	487659.88	1105522.38
8	487660.23	1105503.33
9	487660.44	1105489.81
10	487658.57	1105488.21
11	487627.00	1105490.80
12	487629.46	1105524.80
13	487619.72	1105525.30
14	487620.54	1105537.82
15	487627.02	1105537.32

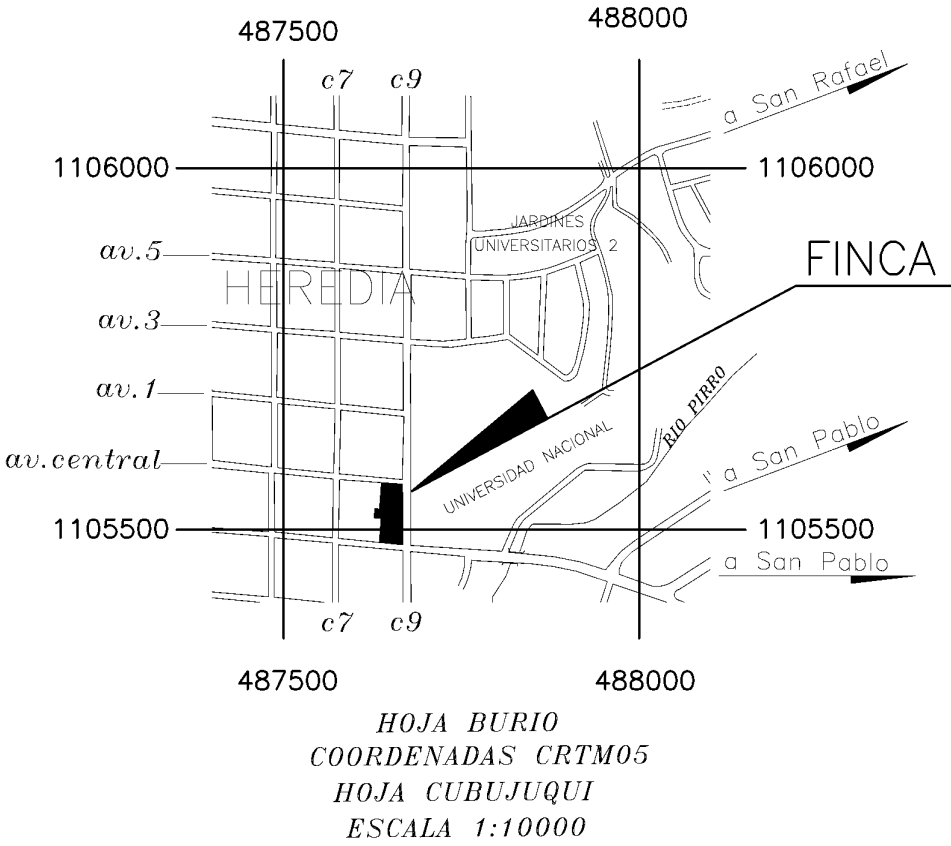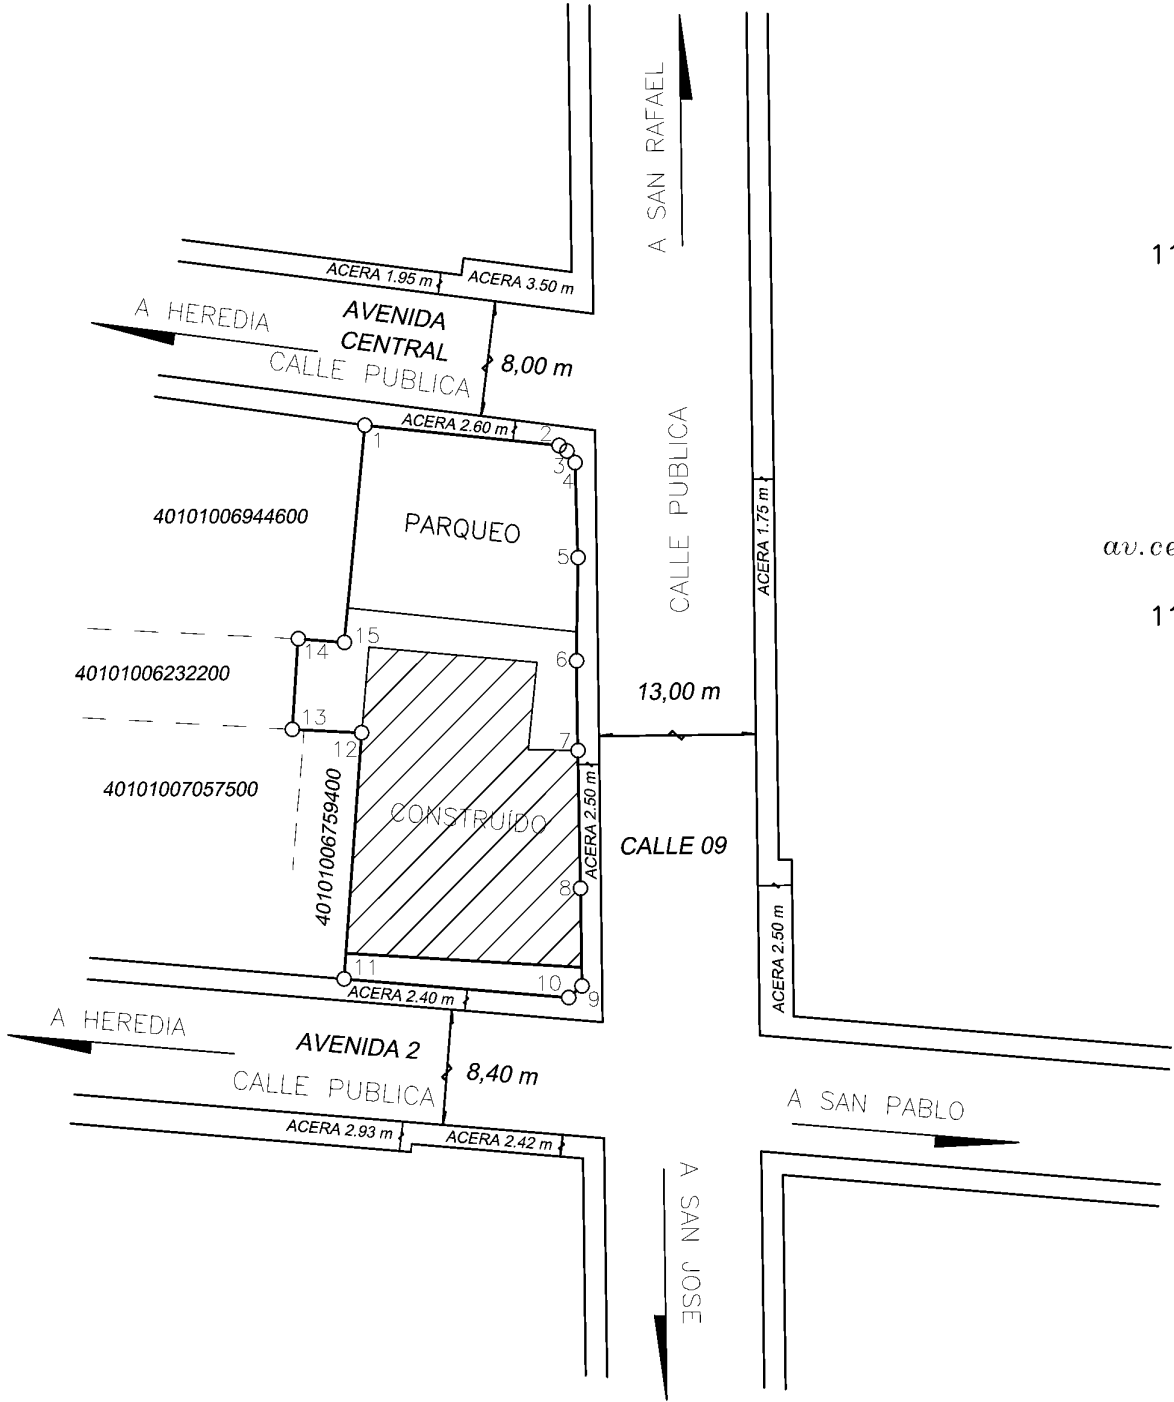

- NOTAS:
- LEVANTAMIENTO POLAR. POLIGONAL ABIERTA
 - LINDEROS EXISTENTES
 - ERROR ANGULAR ESTIMADO= 00°01'
 - ERROR LINEAL ESTIMADO = 0,01m
 - EXACTITUD RELATIVA : +/- 0,06m
 - DISTANCIA FRENTE A CALLE PUBLICA: DEL PUNTO 1 AL 11 ES 137,62 m.
 - MODIFICA PLANOS CATASTRADOS H-575042-1999, H-042912-1963, H-2421-1971, H-2420-1971, H-2424-1971.
 - EXACTITUD ABSOLUTA : +/- 0,40m
 - ESCALA DEL MAPA CATASTRAL 1:1000
 - ENLACE A RED OFICIAL DE COORDENADAS CRTM05
 - DATOS TOMADOS DE LA ORTOFOTO OFICIAL AVISO 01-2011, PUBLICADO EN GACETA 146 DEL 29 DE JULIO DE 2011, DEL IGN Y EL REGISTRO INMOBILIARIO
 - ESTE PLANO SERVIRA UNICAMENTE PARA INSCRIBIR EL INMUEBLE. UNA VEZ INSCRITA LA REUNION RESPECTIVA, EL PLANO SURTIRA LOS EFECTOS JURIDICOS CORRESPONDIENTES DESDE LA FECHA DE SU INSCRIPCION EN EL CATASTRO
 - PARA REUNIR FINCAS Y RECTIFICAR AREA

AREA
2515 m²

PROTOCOLO
TOMO 11394
FOLIO 034

SITUADO EN HEREDIA
DISTRITO 1 HEREDIA
CANTON 1 HEREDIA
PROVINCIA 4 HEREDIA

INFORMACION REGISTRO PUBLICO

FINCA COMPLETA FOLIO REAL

4172304-000

IDENTIFICADOR PREDIAL= 40101017230400

AREA 1583,99 m²

FINCA COMPLETA FOLIO REAL

4011335-000

IDENTIFICADOR PREDIAL= 40101001133500

AREA 488,26 m²

FINCA COMPLETA FOLIO REAL

4070937-000

IDENTIFICADOR PREDIAL= 40101007093700

AREA 360,00 m²

ESCALA
1 : 1000

RAFAEL SÁENZ HERRERA
INGENIERO TOPOGRAFO IT-10147

FECHA
Mayo, 2017