
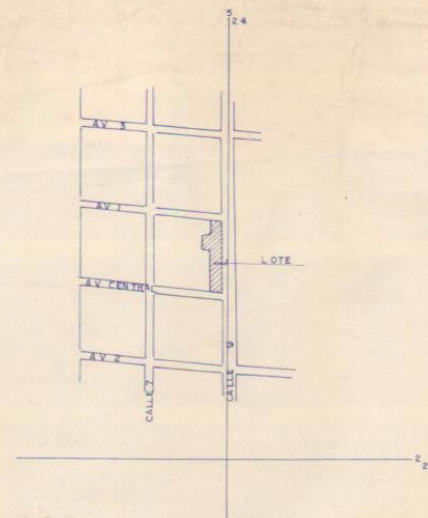


587-H-1-1-5

SECCION DE MICROFILM
 ROLLO 05 IMAGEN 536
 FECHA 06 JUN. 1988
 FIRMA

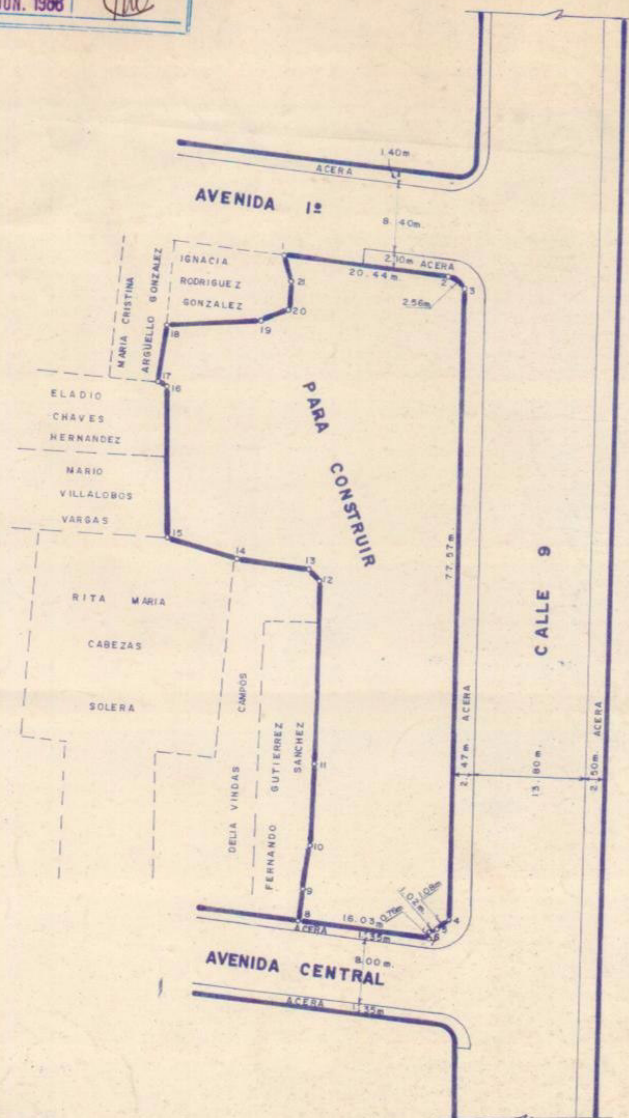

UBICACION
 HOJA CIUDAD DE HEREDIA
 ESCALA 1:5.000

LINEA	RUMBO	DIST
1 2 3	84° 23' E	20.44
2 3 5	60° 14' E	2.78
3 4 5	00° 07' E	77.27
4 5 5	35° 10' W	1.08
5 6 5	64° 57' W	1.02
6 7 5	00° 00' W	0.76
7 8 5	84° 38' W	16.03
8 9 5	00° 55' E	3.88
9 10 5	04° 07' E	5.29
10 11 5	00° 27' E	10.02
11 12 5	00° 32' W	22.49
12 13 5	43° 29' W	1.87
13 14 5	83° 35' W	9.03
14 15 5	75° 16' W	3.87
15 16 5	03° 13' W	18.58
16 17 5	71° 06' W	1.17
17 18 5	06° 10' E	7.07
18 19 5	84° 55' E	11.56
19 20 5	71° 20' E	3.84
20 21 5	01° 22' E	3.77
21 1 5	57° 45' W	3.29



CATASTRO
 No. H-31701-77
 8 FEB. 1977
 (Fecha)
 Jefe Servicio Catastrales

PROTOCOLO: IIII6
 FOLIO: 2

PLANO DEL LOTE PROPIEDAD DE JUNTA DE LA ESCUELA NORMAL.	
AREA 1955.40 m ²	SITUADO EN DISTRITO 1° HEREDIA Tomo 753 CANTON 1° HEREDIA Folio 267 PROV. HEREDIA Número 25222 Asiento 5
TECNICO EN TOPOGRAFIA Y CATASTRO T.T.C. 1809 SAMUEL ARBUETA DOMINGUEZ	ESCALA 1:500 FECHA ENERO 1977 Archivo N°

524.0, 220.2