


SECCION DE MICROFILM

ROLLO 96 IMAGEN 107

FECHA
13 FEB. 1980

LÍNEA	RUMBO	DIST.
1-2	N 60°34' E	14.11
2-3	S 36°34' E	20.06
3-4	S 53°26' W	14.00
4-1	N 36°34' W	21.90

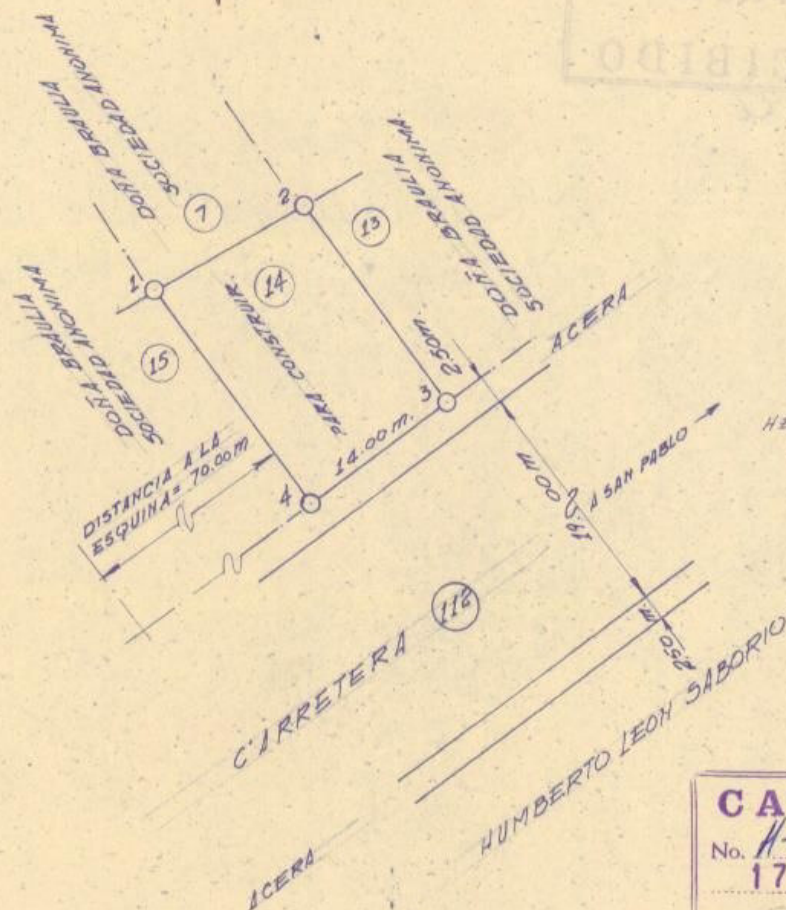


524

220

HEREDIA

A HEREDIA

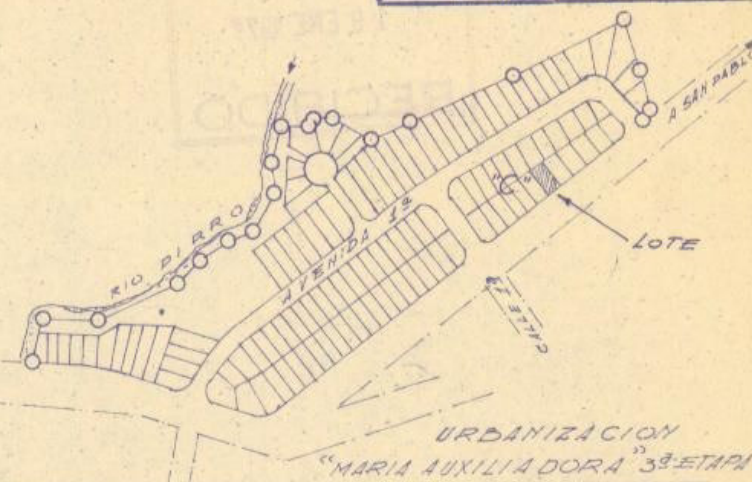

ABRA Y BARVA HOJAS 3345 I - 3346 II
ESC = 1:5000

CATASTRO

No. H-29502-77

17 ENE. 1977

(Fecha)

Jefe Servicios Catastrales

SOCIEDAD INSCRITA EN EL REGISTRO
MERCANTIL EN:

TOMO: 90 FOLIO: 375 AS: 247

ES PARTE DE LA FINCA INSCRITA EN
EL REGISTRO DE LA PROPIEDAD
TAL COMO SE ANOTA ABAJO

PROPIEDAD DE

DOÑA BRAULIA SOCIEDAD ANONIMA.

AREA

292.9982 m²

SITUADO EN

TOMO 937

DISTRITO UNICO SAN PABLO

FOLIO 535

CANTON 9º SAN PABLO

Nº 30466

PROVINCIA HEREDIA

ASIENTO 15

ESCALA 1:500

LIBRETA P 090

FECHA 3-1-1977

Folios: 158 y 160

LICENCIA AGRIMENSURA
RODRIGO TREJOS HERNANDEZ