

SECCION DE MICROFILM	
ROLLO 109	IMAGEN 16
FECHA - 3 JUL. 1985	FIRMA <i>auto</i>

1 julio 1985



Hoy de JUAN RAFAEL VARGAS BRENES céd. 4-096-748
inscrito al folio real 4083371-000.

Buis A. Montero Ochoa
P/Jefe Depto Serv. Catastrales
Dirección General de Catastro



LINEA	RUMBO	DIST.
0-1	S 84° 43' E	10.05
1-2	N 04° 44' E	24.69
2-3	N 88° 08' W	10.29
3-0	S 04° 13' W	24.09

CATASTRO NACIONAL
59 213
ROLLO - IMAGEN
SECCION MICROFILM AÑO 2003

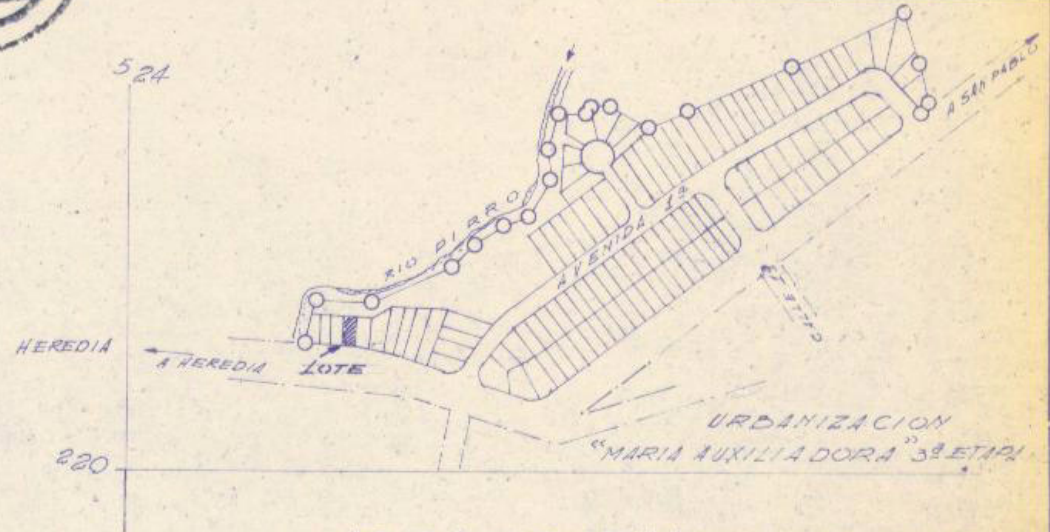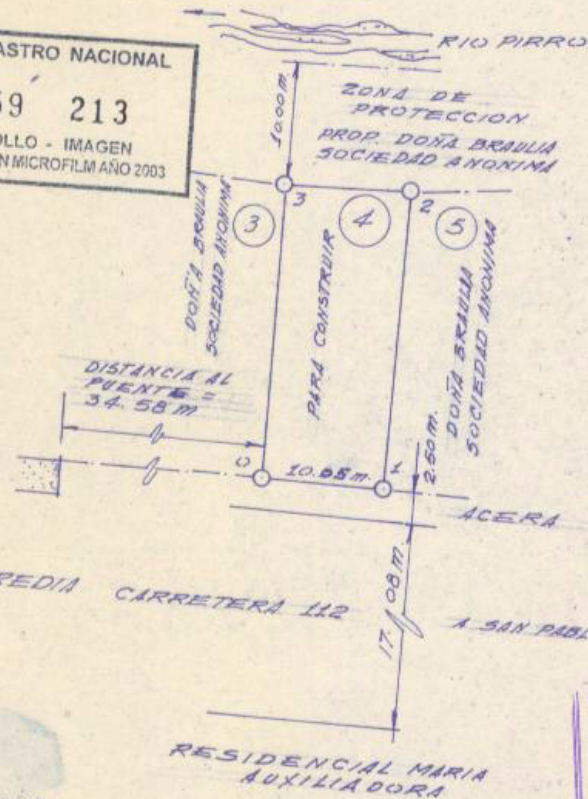

ABRA Y BARVA #0115 3345 I - 3346 II
ESC = 1:5000

CATASTRO	
No.	H-34562-77
	29 MAR. 1977
	(Fecha)
	Jefe Servicio Catastrales

SOCIEDAD INSCRITA EN EL REGISTRO
MERCANTIL EN:
TOMO: 90 FOLIO: 375 AS: 247
ES PARTE DE LA FINCA INSCRITA EN
EL REGISTRO DE LA PROPIEDAD
TAL COMO SE ANOTA ABAJO

PROPIEDAD DE
DOÑA BRAULIA SOCIEDAD ANONIMA.

RODRIGO TREJOS HERNANDEZ
AGENCIARIA AGRI-MENSURA

ESCALA 1:500

FECHA 28-2-1977

LIBRETA P 090

Folios: 176-178

AREA

247.89 m²

SITUADO EN

DISTRITO 12 HEREDIA

CANTON 1 HEREDIA

PROVINCIA HEREDIA

TOMO 937

FOLIO 535

Nº 30466

ASIENTO 15