


INSCRIPCIÓN: 4-1676865-2013


Fecha : 09/08/2013 09:23:05
Registrador: MARCELA CAMPOS UREÑA
CC28BF3A556AE7DBA3A0A362897BD42

Catastro Nacional
2013-55805-C
07/08/2013 09:22:48
Reingreso

EXENTO DEL PAGO DE DERECHOS Y TIMBRES SEGUN LA LEY N° 7293, ARTICULO 2.

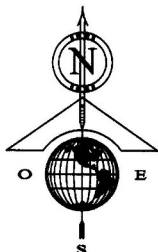

DERROTERO				
LINEA	AZIMUT	DISTANCIA		
	°	m	cm	
1 - 2	240	46	17	16
2 - 3	250	02	14	59
3 - 4	257	12	16	34
4 - 5	261	23	41	75
5 - 6	349	12	78	49
6 - 7	70	00	28	55
7 - 8	352	55	100	84
8 - 9	320	55	2	06
9 - 10	291	34	42	67
10 - 11	11	03	40	90
11 - 12	124	01	7	52
12 - 13	109	40	5	55
13 - 14	114	57	50	04
14 - 15	73	57	20	59
15 - 16	93	19	2	99
16 - 17	98	46	0	59
17 - 18	168	38	4	81
18 - 19	186	41	4	09
19 - 20	186	41	7	80
20 - 21	181	04	2	56
21 - 22	176	05	3	14
22 - 23	162	58	0	67
23 - 24	182	10	10	36
24 - 25	183	16	11	67
25 - 26	180	45	13	59
26 - 27	173	02	5	15
27 - 28	175	36	6	46
28 - 29	175	36	6	40
29 - 30	76	02	19	53
30 - 31	61	33	8	98
31 - 32	74	16	9	14
32 - 33	79	52	20	92
33 - 34	168	10	11	63
34 - 35	238	14	50	09
35 - 1	167	11	102	95

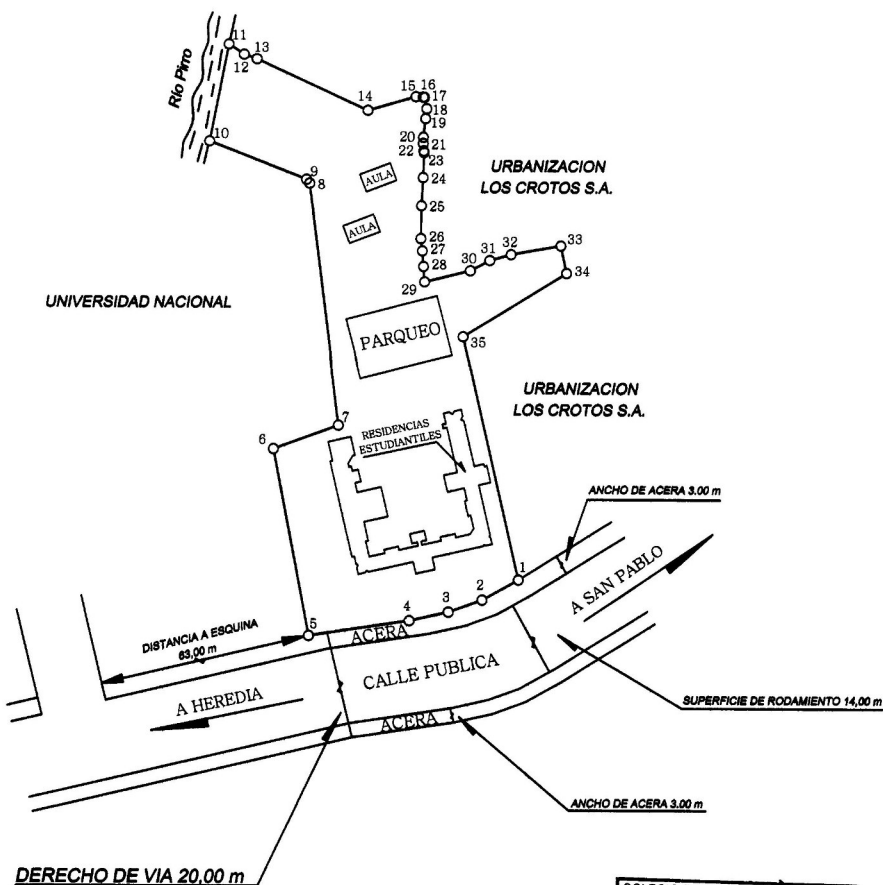

Ubicación

HOJA: CUBUJUQUI NUMERO: 3345-I-3 y

HOJA: BURIO NUMERO: 3346-II-26

ESCALA: 1:10000

COLEGIO FEDERADO DE INGENIEROS
Y DE ARQUITECTOS DE COSTA RICA

07 AGO 2013

ANOTADO

- POLIGONAL ABIERTA, LEVANTAMIENTO POLAR.
- ERRORES ESTIMADOS: LINEAL 00.01m, ANGULAR 00° 01'
- DOY FE QUE LOS LINDEROS SON EXISTENTES.
- DISTANCIA FRENTE A CALLE PUBLICA: DEL PUNTO 1 AL 5 ES 89.84 m.
- PARA RECTIFICAR AREA.
- MODIFICA PLANO CATASTRADO H-863985-87
- AFECTADO POR LEY FORESTAL N°7575, ART 33

AREA	INFORMACION REGISTRO PUBLICO
1ha6099 m ²	FOLIO REAL 40104865-000
PROTOCOLO TOMO 11394 FOLIO 026	AREA= 17215.38 m ²

SITUADO EN SAN PABLO
DISTRITO 1 SAN PABLO
CANTON 9 SAN PABLO
PROVINCIA 4 HEREDIA

ESCALA
1 : 2000
FECHA
JUNIO, 2013

RAFAEL SAENZ HERRERA
INGENIERO TOPOGRAFO IT-10147

UNA
UNIVERSIDAD NACIONAL
COSTA RICA