


INSCRIPCIÓN: 4-1685317-2013




Fecha: 13/09/2013 07:21:37
Registrador: JUAN CARLOS ESQUIVEL RODRIGUEZ
1FFA46463BDC394B2F84C684BDB4F45A

Catastro Nacional
2013-70588-C
11/09/2013 09:55:32
Reingreso

EXENTO DEL PAGO DE DERECHOS Y TIMBRES SEGUN LA LEY N° 7293, ARTICULO 2.

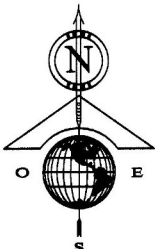

DERROTERO				
LINEA	AZIMUT		DISTANCIA	
	°	'	m	cm
1 - 2	256	42	48	76
2 - 3	354	32	6	93
3 - 4	347	05	36	86
4 - 5	354	09	43	88
5 - 6	284	35	8	17
6 - 7	357	57	17	89
7 - 8	261	48	5	29
8 - 9	354	08	40	94
9 - 10	345	43	26	63
10 - 11	353	32	7	24
11 - 12	50	08	20	20
12 - 13	328	47	6	03
13 - 14	24	44	5	67
14 - 15	52	55	13	41
15 - 16	74	51	20	02
16 - 17	111	34	43	92
17 - 18	172	55	101	99
18 - 19	250	00	28	55
19 - 1	169	12	78	83

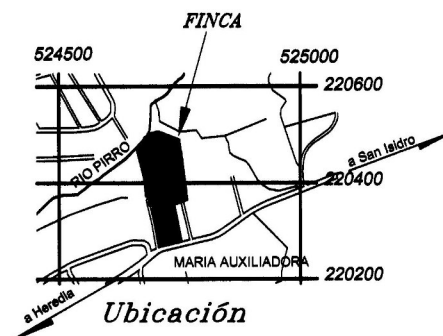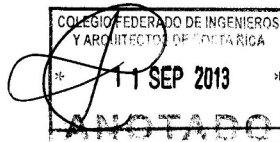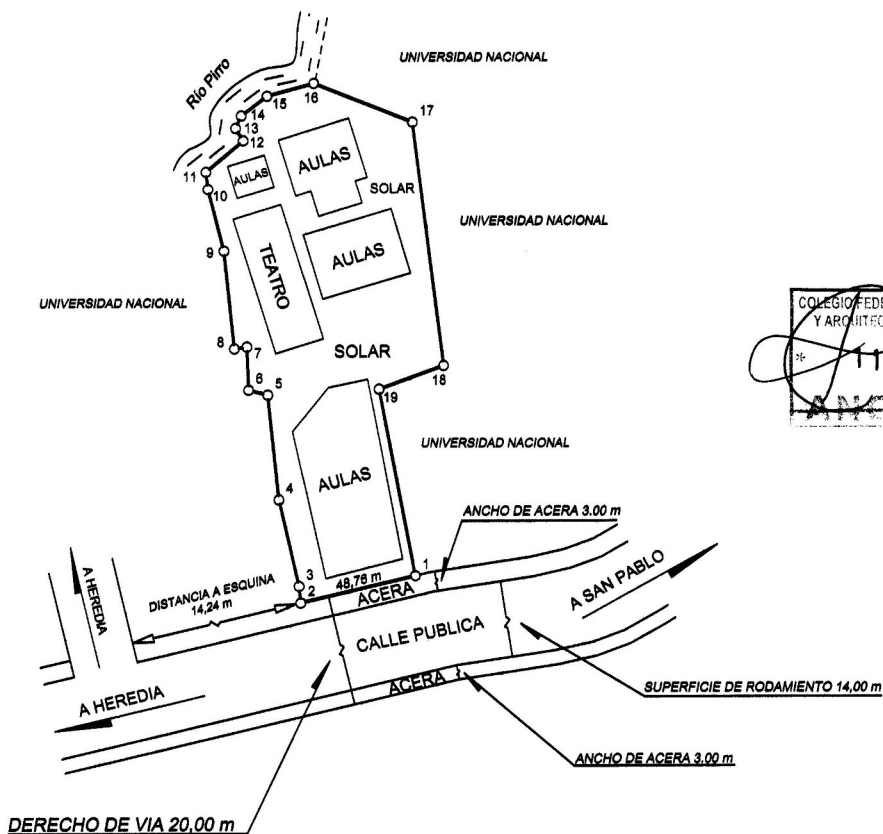

Ubicación
HOJA: CUBUJUQUI NUMERO: 3345-I-3 y
HOJA: BURIO NUMERO: 3346-II-28
ESCALA: 1:10000

- POLIGONAL ABIERTA, LEVANTAMIENTO POLAR.
- ERRORES ESTIMADOS: LINEAL 00.01m, ANGULAR 00° 01'
- DOY FE QUE LOS LINDEROS SON EXISTENTES.
- DISTANCIA FRENTE A CALLE PUBLICA:
DEL PUNTO 1 AL 2 ES 48,76 m.
- PARA RECTIFICAR AREA.
- MODIFICA PLANO CATASTRADO H-650424-2000.
- AFECTADO POR LEY FORESTAL N°7575, ART 33

AREA	INFORMACION REGISTRO PUBLICO
13.877 m ²	FOLIO REAL 40053814-000
PROTOCOLO TOMO 11394 FOLIO 028	AREA= 13972.29 m ²

SITUADO EN SAN PABLO
DISTRITO 1 SAN PABLO
CANTON 9 SAN PABLO
PROVINCIA 4 HEREDIA

ESCALA
1 : 2000
FECHA
AGOSTO, 2013

RUBEN SAENZ HERRERA
INGENIERO TOPOGRAFO IT-10147

UNA
UNIVERSIDAD NACIONAL
COSTA RICA