

CATASTRO NACIONAL

139 272

ROLLO IMAGEN

SECCION MICROFILM AÑO 1998

CATASTRO NACIONAL

211 301

ROLLO IMAGEN

SECCION MICROFILM AÑO 1999

REGISTRO NACIONAL  
CATASTRO NACIONAL

El presente plano ha cumplido con los requisitos exigidos por la ley, por lo que ha sido registrado bajo el siguiente número:

P 501 943-98

01 JUL 1998

Fecha

Firma Autorizada



## DERROTERO

| LINEA | ACIMUT (GON) | DIST. (M) |
|-------|--------------|-----------|
| 1 - 2 | 168,280      | 200,00    |
| 2 - 3 | 268,280      | 250,00    |
| 3 - 4 | 368,280      | 200,00    |
| 4 - 1 | 68,280       | 250,00    |
|       |              |           |
|       |              |           |
|       |              |           |
|       |              |           |

N

ESTE PLANO SE REGISTRA DENTRO DE LA SECCION DEL PATRIMONIO DEL ESTADO, ARTICULO 77 DE LA LEY DE LA ADMINISTRACION FINANCIERA DE LA REPUBLICA Y ARTICULOS 94 Y 95 DEL REGLAMENTO A LA LEY 6545, EXENTO DEL PAGO DE DERECHOS Y TIMBRES, SEGUN DECRETO EJECUTIVO 12707-21

ESTE PLANO MODIFICA AL CATASTRADO NUMERO P-940673-90

03 de noviembre de 1999


Hoy de UNIVERSIDAD NACIONAL, céd. jurídica:

4-000-042150. Inscrita al FR:

6111496-000

Top. Alvin Aguilar Chaves


Jefe a.i. Depto. Servicios Catastrales

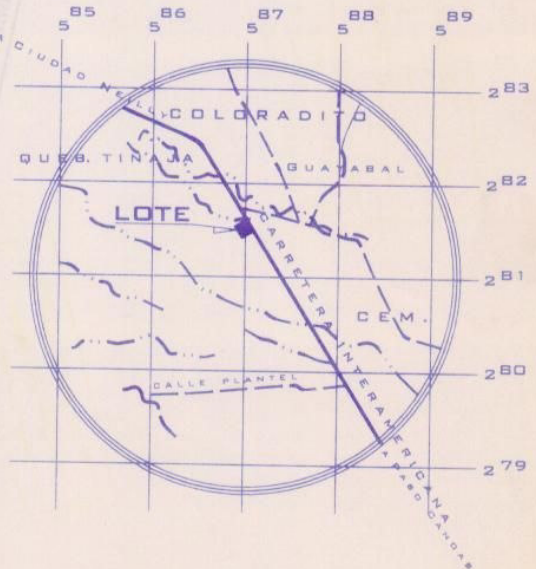

## UBICACION

HOJA CANGAS

ESCALA: 1:50.000

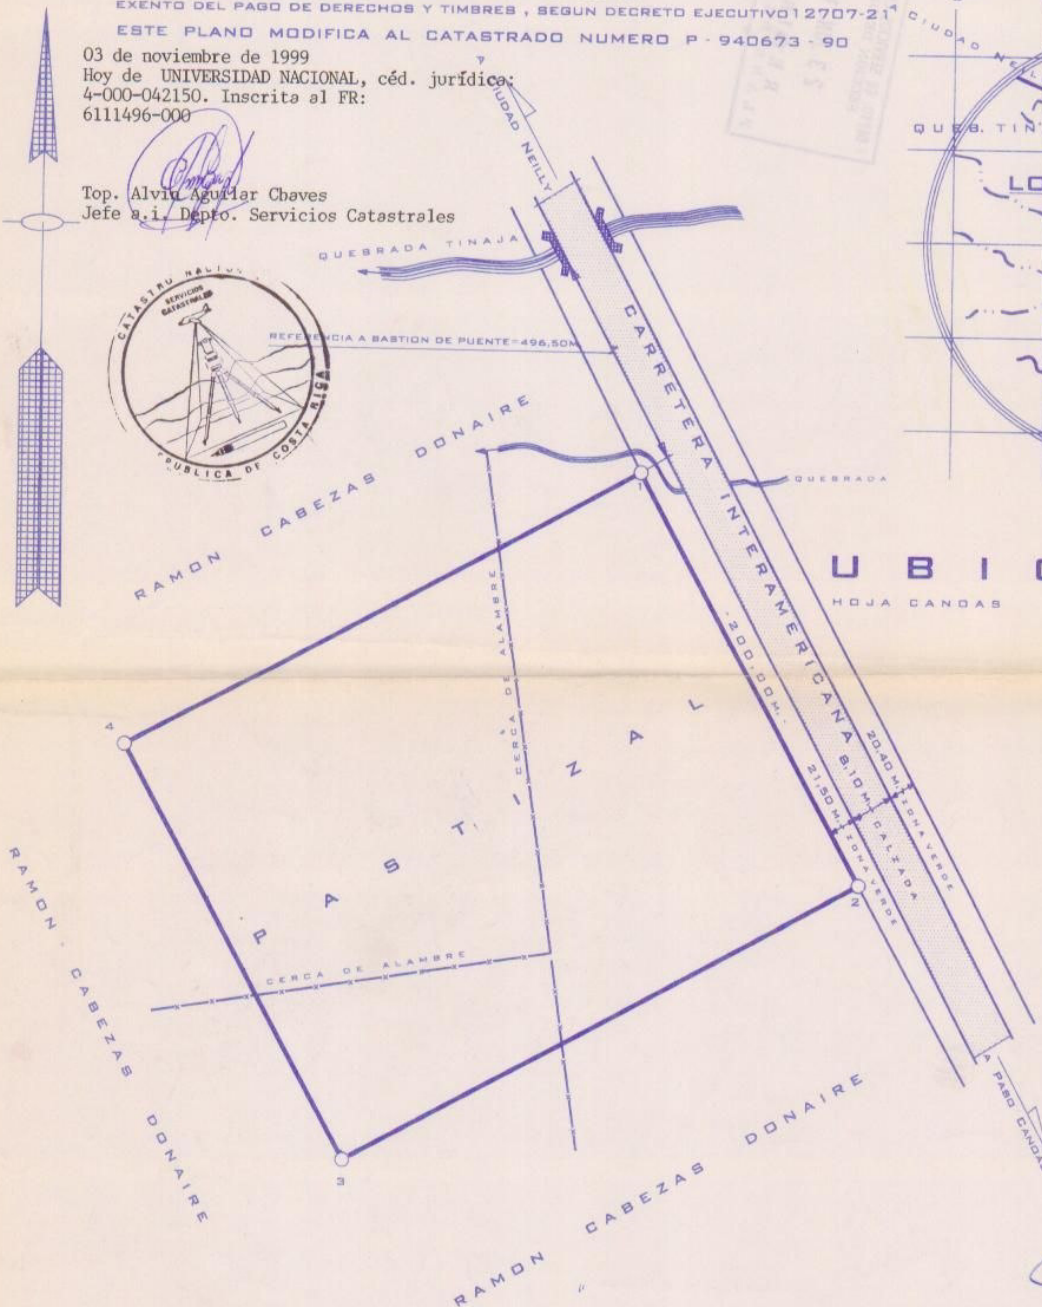COLEGIO FEDERADO DE INGENIEROS  
Y DE ARQUITECTOS DE C. R.

23 JUN 1998

Gerson Castillo González

POLIGONACION CON LEVANTAMIENTO POLAR  
ERROR LINEAL ESTIMADO :  $\pm 0.01$  M.  
ERROR ANGULAR ESTIMADO : 0,001 GON  
SE AMONJONARON LOS VERTICES CON ESTACAS

PROPIEDAD DE:

UNIVERSIDAD NACIONAL  
Y RAMON CABEZAS DONAIRE

CEDULA NUMERO : 4-000-042150-14

CEDULA NUMERO : 8-000-873

SITUADO EN : CANGAS

DISTRITO : 3° CANGAS

CANTON : 10° CORREDORES

PROVINCIA : 6° PUNTARENAS

REGISTRO PUBLICO

PARA REUNIR :

FOLIO REAL NUMERO:

6085884-000

UNIVERSIDAD NACIONAL

AREA : 40.000,00M<sup>2</sup>

Y

PARTE DE :

FOLIO REAL N.º:

6009479 - 000

RAMON CABEZAS DONAIRE

AREA: 1299775,22 m<sup>2</sup>

ALVARO MARIN HERNANDEZ

INGENIERO TOPOGRAFO Y GEODESTA I.T. 2473

PROTOCOLO TOMO N°6382

FOLIO NUMERO: 11B

ESCALA : 1:2000

AREA :

50.000,00 M<sup>2</sup>