


INSCRIPCIÓN: 5-1062714-2006
 Fecha : 30/03/2006 17:14:41
 Registrador: WALTER ROSALES MAROTO
 32E84622B9FCF82C1FD1F4A49BF263D0


Catastro Nacional
 1-2084124
 24/03/2006 11:27:58
 Reingreso

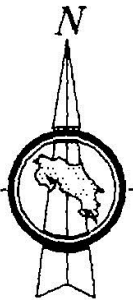

500 COLONES
 500 COLONES




UBICACIÓN GEOGRÁFICA HOJA MONTEVERDE Escala 1 : 50 000

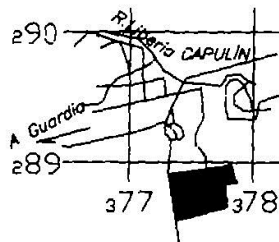

Lote

DERROTERO

LINEA	ACIMUT		DISTANCIA	
			m.	cm.
1 - 2	356	40	93	78
2 - 3	5	10	87	26
3 - 4	354	11	206	22
4 - 5	82	14	443	07
5 - 6	160	23	136	04
6 - 7	261	13	94	24
7 - 8	173	51	201	42
8 - 1	255	25	407	83

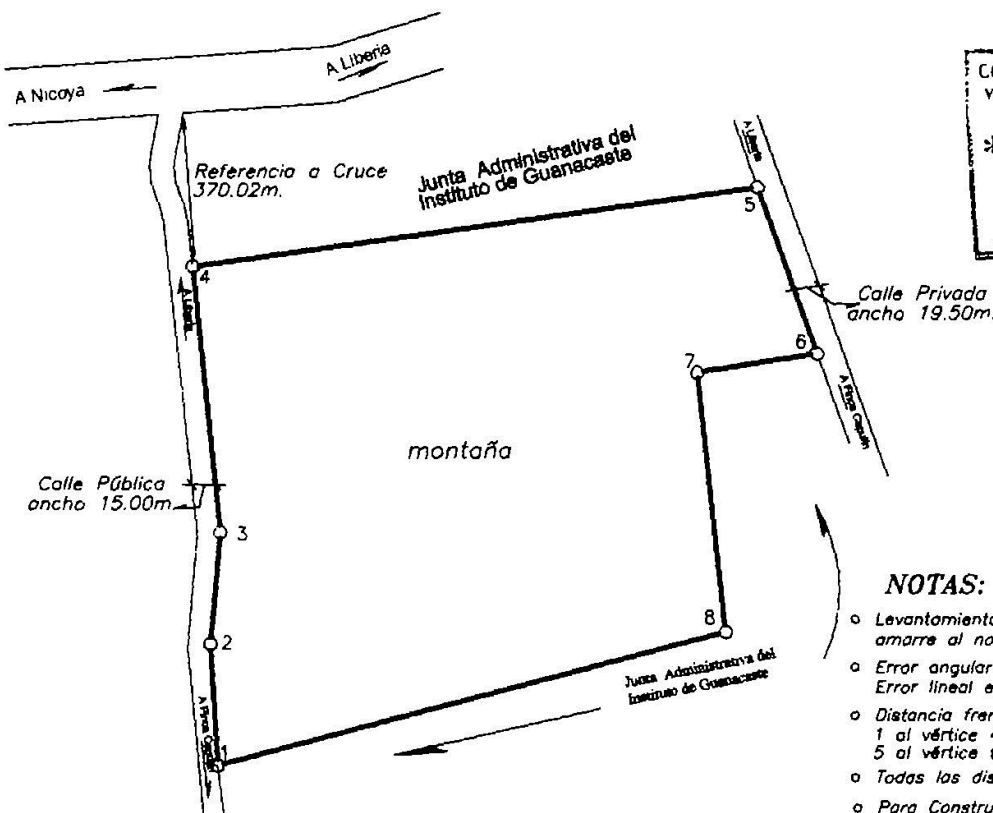

COLEGIO FEDERADO DE INGENIEROS
 Y DE ARQUITECTOS DE COSTA RICA
 * 24 MAR 2006 *
ANOTADO

NOTAS:

- o Levantamiento polar, diez estaciones, amarra al norte magnético y cierre al horizonte.
- o Error angular estimado 0'01"
- o Error lineal estimado 0.02 m
- o Distancia frente a calle pública del vértice 1 al vértice 4 es 387.26 m. y 5 al vértice 6 es 136.04 m.
- o Todas las distancias están dadas en metros.
- o Para Construir.
- o Modifica a Plano Catastrado G-0739952-2001

PROPIEDAD DE:

CEDULA JURIDICA:

4-000-042150

UNIVERSIDAD NACIONAL

ÁREA:

150000,00 m²

SITUADO EN: **LIBERIA**
 DISTRITO: **01 Liberia**
 CANTON: **01 Liberia**
 PROVINCIA: **05 Guanacaste**

INFORMACION REGISTRAL
 FINCA INSCRITA EN
FOLIO REAL 5131069-000

ARCHIVO
UNA.dwg

PROTOCOLO
TOMO 11916 FOLIO 188

FECHA
MARZO 2006

ÁREA **150000 m²**

ESCALA
1:5000

GABRIELA CORDERO GAMBOA IT-11380
 INGENIERA TOPOGRAFA