

CATASTRO NACIONAL
238 311
ROLLO IMAGEN
SECCION MICROFILM AÑO 1999

REGISTRO NACIONAL
El p... ha cumplido con los re-
quisi... de la ley, por lo que ha
sido... el siguiente número:
601554-99
10 DIC 1999
Fecha Firma Autorizada




TODAS LAS MEDIDAS ESTAN DADAS EN METROS
TODOS LOS LINDEROS SON EXISTENTES
LEVANTAMIENTO POLAR : POLIGONAL ABIERTA

ERROR LINEAL : 0,03 m. ERROR ANGULAR : 00° 02'

ESTE PLANO MODIFICA A LOS CATASTRADOS NUMEROS: G-85437-92 y G-221375-94

FRENTE TOTAL A CALLE PUBLICA DESDE PUNTO 1 A PUNTO 8 = 413,34 m.

ESTE PLANO SE REGISTRA DENTRO DE LA SECCION DEL PATRIMONIO DEL ESTADO,
ARTICULO 77 DE LA LEY DE ADMINISTRACION FINANCIERA DE LA REPUBLICA.

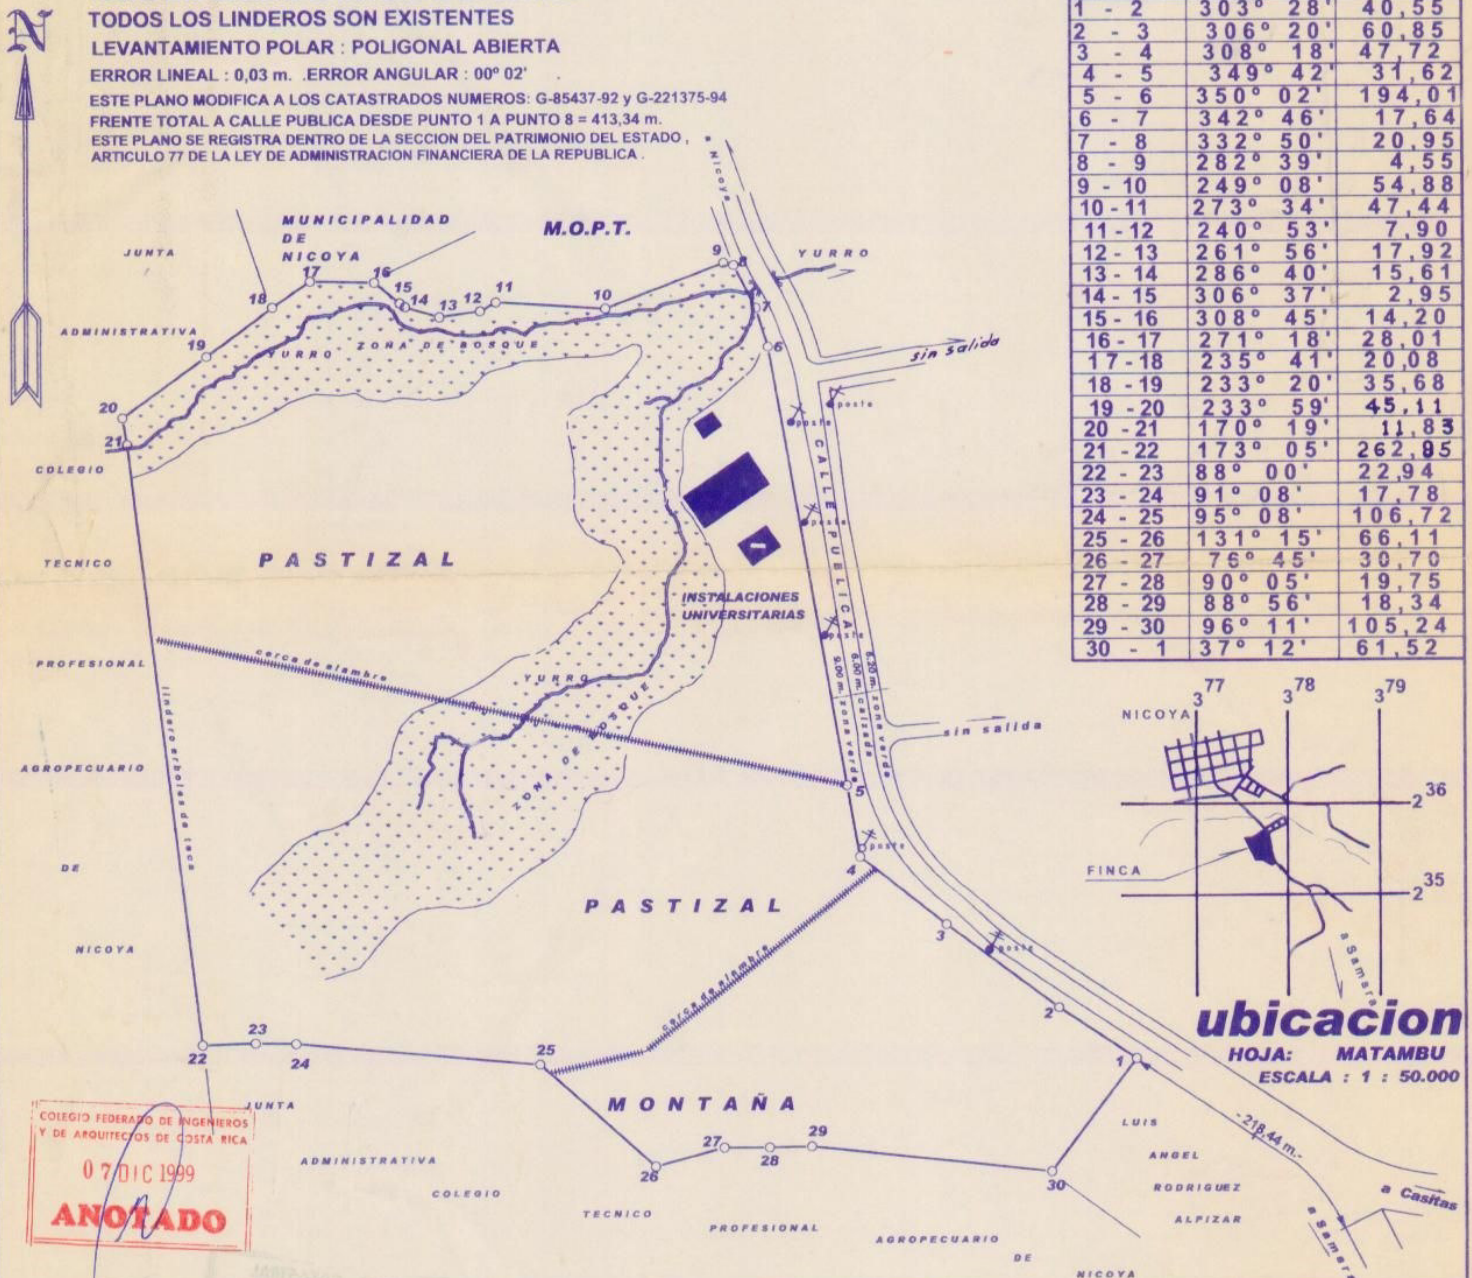

LINEA	ACIMUT	DIST.(m.)
1 - 2	303° 28'	40,55
2 - 3	306° 20'	60,85
3 - 4	308° 18'	47,72
4 - 5	349° 42'	31,62
5 - 6	350° 02'	194,01
6 - 7	342° 46'	17,64
7 - 8	332° 50'	20,95
8 - 9	282° 39'	4,55
9 - 10	249° 08'	54,88
10 - 11	273° 34'	47,44
11 - 12	240° 53'	7,90
12 - 13	261° 56'	17,92
13 - 14	286° 40'	15,61
14 - 15	306° 37'	2,95
15 - 16	308° 45'	14,20
16 - 17	271° 18'	28,01
17 - 18	235° 41'	20,08
18 - 19	233° 20'	35,68
19 - 20	233° 59'	45,11
20 - 21	170° 19'	11,83
21 - 22	173° 05'	262,95
22 - 23	88° 00'	22,94
23 - 24	91° 08'	17,78
24 - 25	95° 08'	106,72
25 - 26	131° 15'	66,11
26 - 27	76° 45'	30,70
27 - 28	90° 05'	19,75
28 - 29	88° 56'	18,34
29 - 30	96° 11'	105,24
30 - 1	37° 12'	61,52

PROPIEDAD DE:

UNIVERSIDAD NACIONAL

CEDULA JURIDICA NUMERO : 4-000-042150-14

AREA :

10ha. 8008,22 m²

AREA SEGUN REGISTRO:

m²

ALVARO MARIN HERNANDEZ
INGENIERO TOPOGRAFO Y GEODESTA IT 2473

SITUADO EN : LA GRANJA

DISTRITO : 01 NICOYA

CANTON : 02 NICOYA

PROVINCIA : 05 GUANACASTE

REGISTRO PUBLICO

PARA REUNIR :

FOLIO REAL

5083375-000

AREA : 50000,00 m²

y FOLIO REAL

5106386-000

AREA : 58008,22 m²

PROTOCOLO NUMERO : 6382

FOLIO NUMERO : 142

ESCALA : 1 : 2.000

FECHA : NOVIEMBRE 1999