


CATASTRO NACIONAL SECCION DE MICROFILM	
ROLLO 325	IMAGEN 424
FECHA 02 ABR 1991	SERIAL [signature]

CATASTRO	
No.	040442680
10 SET. 1980	
Jefe Sección Catastrales	



LINEA	RUMBO	DIST.
1-2	S 22°46' W	54.83 m
2-3	N 61°19' W	67.91 m
3-4	S 38°28' W	13.88 m
4-5	S 01°36' E	91.79 m
5-6	S 11°03' W	69.01 m
6-7	N 79°19' E	29.46 m
7-8	S 51°00' E	39.45 m
8-9	S 54°14' W	40.20 m
9-10	N 80°13' W	41.05 m
10-11	S 62°13' W	44.95 m
11-12	S 24°48' W	38.05 m
12-13	S 38°38' E	41.70 m
13-14	S 23°07' W	30.36 m
14-15	N 87°42' W	70.42 m
15-16	N 74°44' W	33.71 m
16-17	S 08°34' W	45.45 m
17-18	S 23°29' E	64.92 m
18-19	S 27°28' E	35.96 m
19-20	S 23°52' W	31.21 m
20-21	S 64°43' W	42.95 m
21-22	N 35°52' W	51.42 m
22-23	S 75°06' W	42.95 m
23-24	S 12°44' W	53.94 m
24-25	S 65°32' E	79.90 m
25-26	N 81°26' E	35.96 m
26-27	S 21°19' E	69.92 m
27-28	S 37°13' W	75.16 m
28-29	S 34°47' E	40.95 m
29-30	S 02°56' E	107.65 m
30-31	S 06°30' W	42.00 m
31-32	N 43°19' W	20.45 m
32-33	N 18°07' W	56.00 m
33-34	N 74°04' W	35.00 m
34-35	S 10°15' W	60.50 m
35-36	S 19°53' W	40.50 m
36-37	S 67°56' E	58.00 m
37-38	S 06°18' E	46.00 m
38-39	N 86°18' W	71.50 m
39-40	S 48°29' W	38.79 m
40-41	N 84°45' E	45.35 m
41-42	S 54°43' E	25.71 m
42-43	S 57°26' E	34.59 m
43-44	S 55°23' E	31.13 m
44-45	N 25°22' E	71.48 m
45-46	N 19°21' E	14.00 m
46-47	N 19°03' E	214.64 m
47-48	N 22°24' E	159.19 m
48-49	S 61°39' E	96.90 m
49-50	S 22°16' W	164.25 m
50-51	S 72°56' E	79.73 m
51-52	N 46°22' E	12.71 m
52-53	N 55°06' E	37.20 m
53-54	N 29°26' E	23.99 m
54-55	N 10°08' E	68.07 m
55-56	N 12°28' E	14.32 m
56-57	N 26°54' E	247.11 m
57-58	N 62°20' W	192.71 m
58-59	N 27°20' E	180.11 m
59-60	N 13°02' E	152.01 m
60-61	N 59°47' W	24.66 m

N

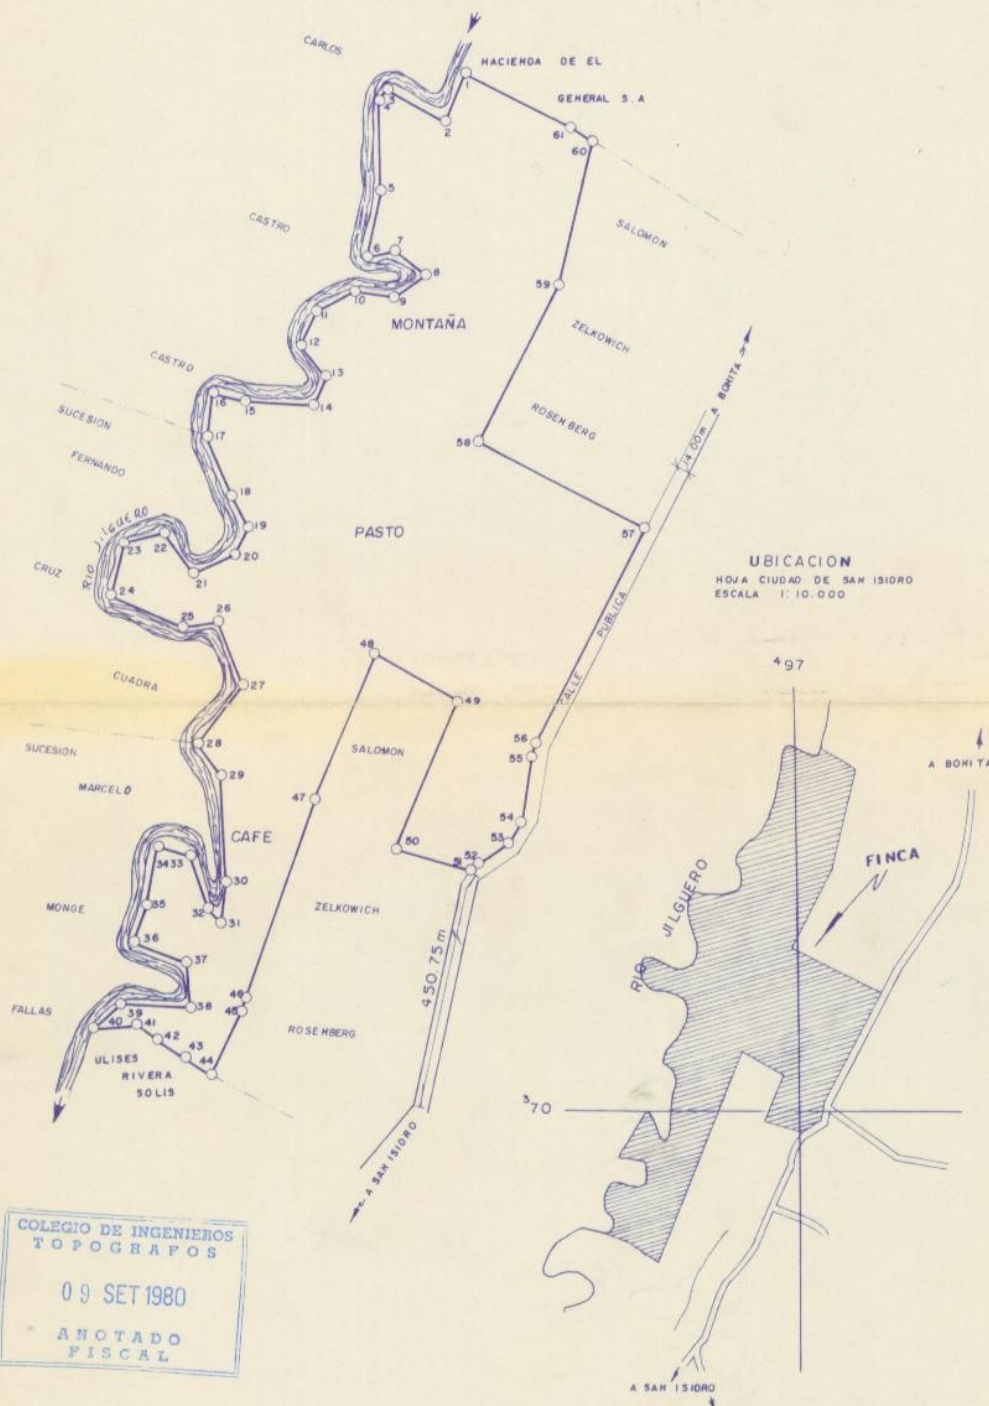

UBICACION
HOJA CIUDAD DE SAN ISIDRO
ESCALA 1:10.000

COLEGIO DE INGENIEROS TOPOGRAFOS	
09 SET 1980	
ANOTADO FISCAL	

ESTE PLANO MODIFICA AL
CATASTRO SJ-17498-72

TOTAL DE FRENTE A CALLE DEL VERTICE 51
AL VERTICE 57 = 403.40 m.

PARA RECTIFICAR AREA

PROPIEDAD DE UNIVERSIDAD NACIONAL	CEDULA NACIONAL	AREA 23 ha 1.837.57 m²	SITUADO EN ALTO ALONSO	ESCALA 1:5000
INGENIERO TOPOGRAFO PROFESIONAL SERGIO BARRANTES ELIZONDO ITP 1145		Area según Registro 27 ha 9 558.40 m ²	DISTRITO San Isidro de el General CANTON ISOPEREZ ZELEDON	ARCHIVO 1070 6
		PROTOCOLO 1.784	TOMO 2367 FOLIO 173	FECHA SEPTIEMBRE 80
		FOLIO 86-88-90	NUMERO 244.619 ASIENTO 2	
			PROVINCIA SAN JOSE	