



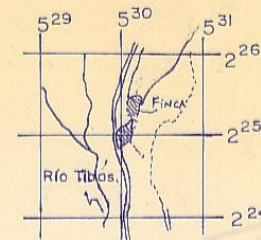

SECCION DE MICROFILM	
ROLL	IMAGEN
74	388
FECHA	FOLIO
25 NOV. 1988	

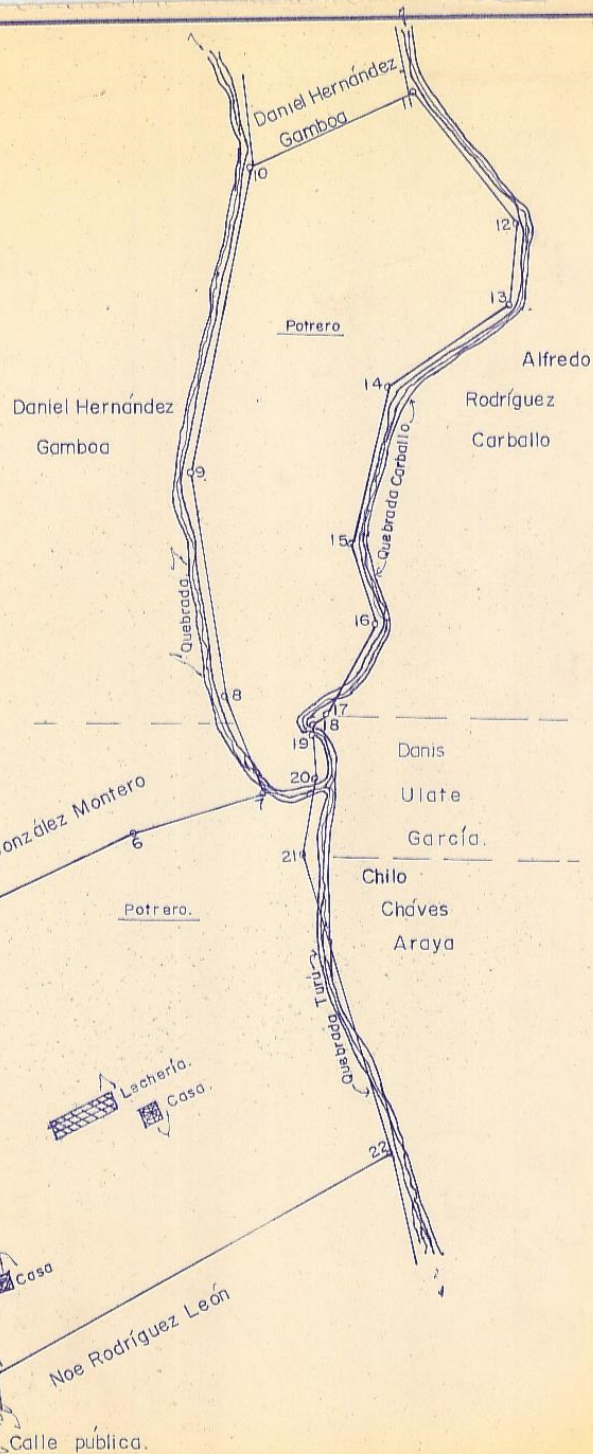

Hoja Barba.

Localización.

Escala 1:50.000.

LÍNEA	RUMBO	DIST
1-2	N 14°32' W	68 92
2-3	N 10°27' W	105 04
3-4	N 22°26' W	24 90
4-5	N 54°19' E	51 02
5-6	N 66°02' E	85 01
6-7	N 73°08' E	66 05
7-8	N 19°32' W	50 00
8-9	N 08°04' W	108 00
9-10	N 12°33' E	149 22
10-11	N 66°12' E	86 11
11-12	S 37°36' E	80 09
12-13	S 07°04' W	38 54
13-14	S 56°26' W	71 43
14-15	S 15°14' W	77 00
15-16	S 16°32' E	40 90
16-17	S 30°36' W	50 03
17-18	S 63°42' W	8 58
18-19	S 09°04' W	4 64
19-20	S 07°11' E	22 54
20-21	S 10°35' W	37 33
21-22	S 14°21' E	147 70
22-1	S 61°41' W	216 41

Protocolo 1087

Folio 140.

CATASTRO
No. <u>A-276143-77</u>
<u>30 MAYO 1977</u>
(Fecha)
<i>[Signature]</i>
Jefe Servicio Catastrales

MERCANTIL:
Tomo 176,
Folio 435,
Asiento 498.

PLANO DEL LOTE PROPIEDAD DE Olga Corvajal Castro que vende a:	
Cafetalera La Saca S.A.	
AREA 6Ha8.680.35m ²	SITUADO EN DISTRITO 5 ^o Concepción, Tomo 2197 CANTON 5 ^o San Rafael, Folio 494 PROV. Heredia. Numero 71074 Asiento 4
<i>Emilio Braña Orús</i> Ingeniero Topógrafo: Emilio Braña Orús	ESCALA 1:2000 FECHA 16-5-1977, Archivo N°

31010 12885