25=H=2=5=5

CATASTRO NACIONAL
151 427
ROLLO IMAGEN
SECCION MICROFILM AÑO 1998

REGISTRO NACIONAL
CATASTRO NACIONAL
El presente plano ha cumplido con los requisitos exigidos por la ley, por lo que ha sido registrado bajo el siguiente número:
H-504906-98
21 JUL 1998
Fecha ..... Firma Autorizada

DE OFICIO

CATASTRO NACIONAL COSTA RICA TIMBRE 20 COLONES

DERROTERO

LINEA	AZIMUT	DIST.(m)
1 - 2	236° 04'	21,54
2 - 3	240° 34'	49,04
3 - 4	334° 30'	69,30
4 - 5	56° 29'	64,48
5 - 1	148° 29'	68,50

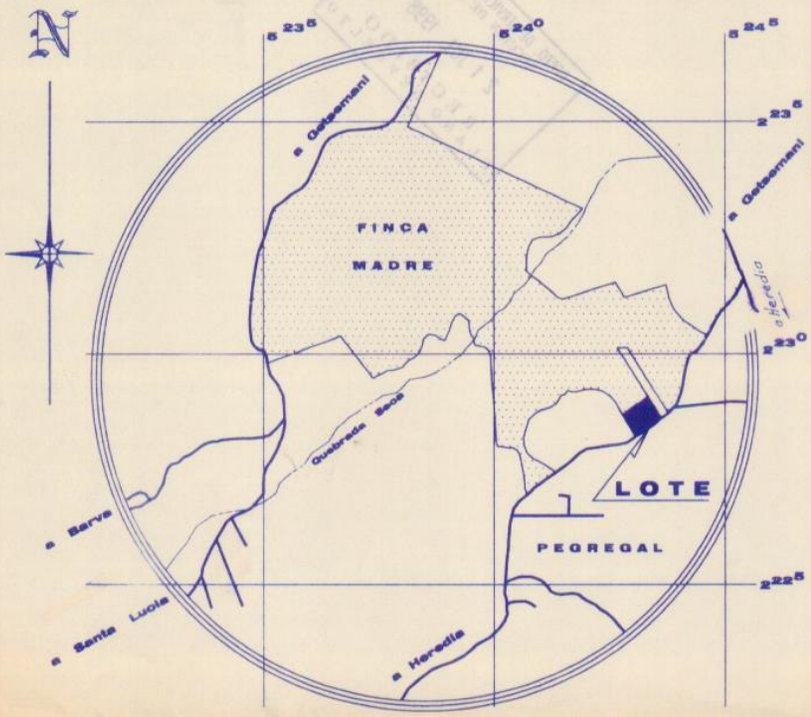

NOTAS:

TODOS LOS LINDEROS SON EXISTENTES
LEVANTAMIENTO POLAR : POLIGONAL ABIERTA
ERROR ANGULAR : 00° 01" ERROR LINEAL : 0,01 m.
ESTE PLANO SE REGISTRA DENTRO DE LA SECCION DEL PATRIMONIO DEL ESTADO, ARTICULO 77 DE LA LEY DE ADMINISTRACION FINANCIERA DE LA REPUBLICA

ESTE PLANO MODIFICA AL CATASTRADO NUMERO : H-74281-92
AFECTADO POR LA LEY FORESTAL 7575 , ARTICULO 33

UBICACION

HOJA BURIO ESCALA :1:10.000

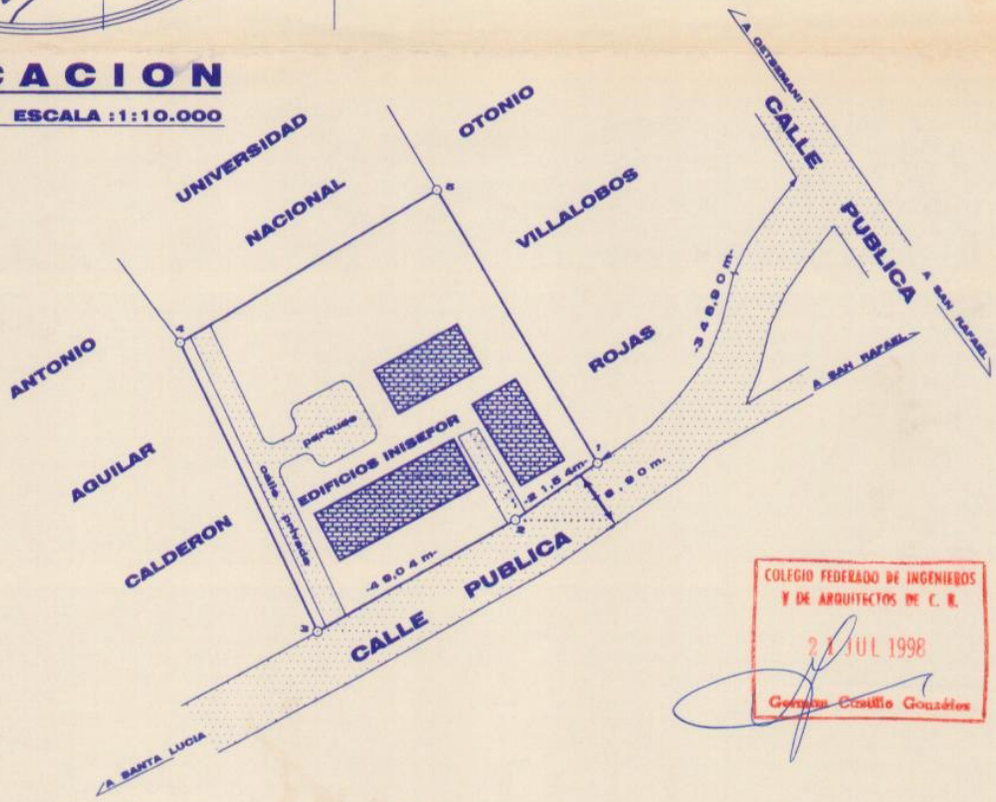

COLEGIO FEDERADO DE INGENIEROS Y DE ARQUITECTOS DE C. R.
21 JUL 1998
Germán Castillo González

propiedad de :
CEDULA JURIDICA : 4-000-042150-14
UNIVERSIDAD NACIONAL

ALVARO MARIN HERNANDEZ
INGENIERO TOPOGRAFO Y GEODESTA I.T. 2473

AREA: 4.683,09 M2

protocolo tomo nº 6382 | folio nº : 130 | escala : 1 : 1000 | FECHA : JUNIO 1998

SITUADO EN : PEDREGAL
DISTRITO : 05° SANTA LUCIA
CANTON : 02° BARVA
PROVINCIA : 04° HEREDIA

REGISTRO PUBLICO
PARTE DE :
TOMO : 1497
FOLIO : 445
NUMERO : 50208
ASIENTO : 6
AREA SEGUN REGISTRO : 348.020,44 m²