

INSCRIPCIÓN: 4-1698348-2013

Fecha : 04/11/2013 14:42:09
Registrador: GEANINA VILLAREAL CRUZ
95290B0687BFF3E72ACD24A970362B7A




Catastro Nacional

2013-91149-C


31/10/2013 09:46:37

Reingreso

NUMERO DE ENTERO 16133959-0

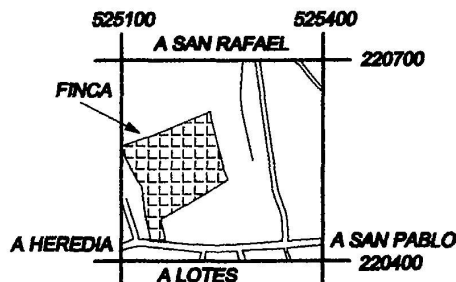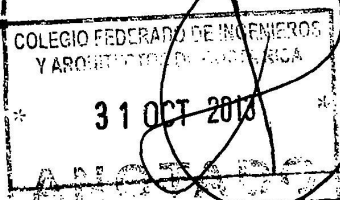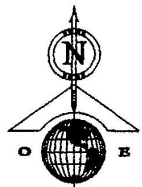

UBICACION
HOJA: BURIO
ESCALA 1:10000

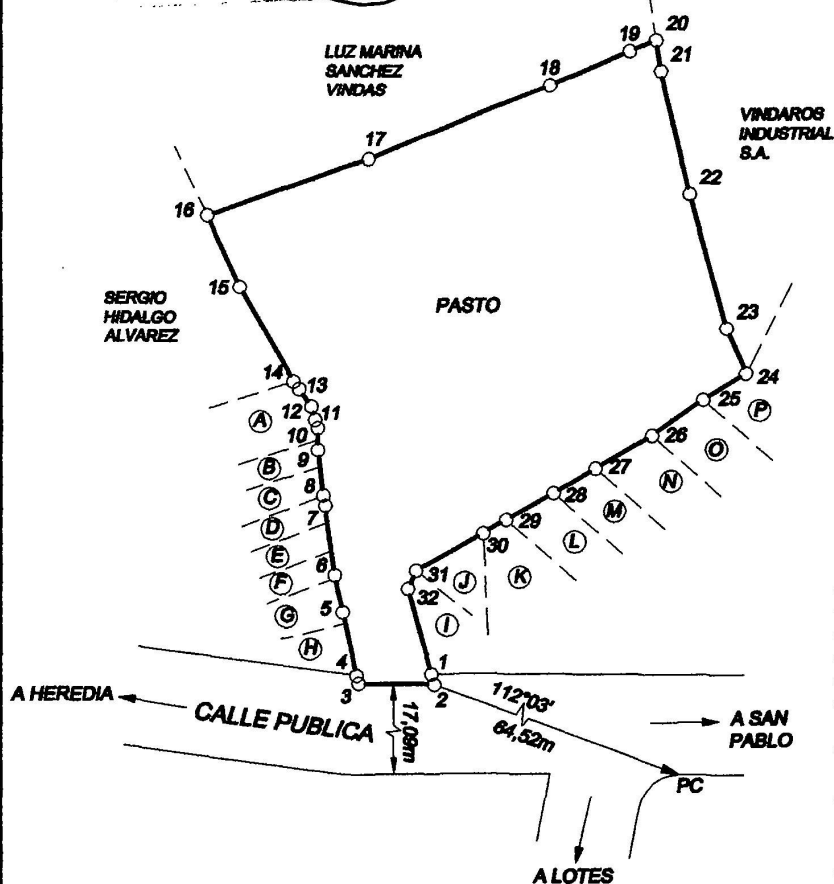

COLINDANTES:

- (A) = GILBERTO ALPIZAR ROJAS
- (B) = SILVIA ELENA RAMIREZ ALFARO
- (C) = MELISSA MARIA MONTERO ALVARADO
- (D) = JORGE ARTURO HERNANDEZ ROJAS
- (E) = MARCELA GUTIERREZ CAMPOS
- (F) = LAURA MURILLO BOLAÑOS Y MIGUEL ANGEL NAVARRO HERNANDEZ
- (G) Y (H) = ARTE TEMPO JIM S.A.
- (I) = AIDA MARIA CHAVARRIA ESPINOZA
- (J) = MARIA EUGENIA CHAVARRIA ESPINOZA
- (K) = LUCRECIA SANCHO CASTRO Y RENATO VIQUEZ JIMENEZ
- (L) = VENANCIO ARIAS MONGE
- (M) = SERGIO CORTES ROSABAL Y ANA PATRICIA VINDAS ROSABAL
- (N) = ANA CATALINA VARGAS FONSECA
- (P) Y (O) = MUNICIPALIDAD DE SAN PABLO DE HEREDIA

DERROTERO				
LINEA	AZIMUT		DISTANCIA	
	°	'	m	cm
1-2	164	45	3	21
2-3	270	40	22	61
3-4	347	36	2	50
4-5	347	36	19	33
5-6	347	40	11	42
6-7	352	16	21	12
7-8	349	43	3	12
8-9	353	40	13	73
9-10	358	25	6	53
10-11	342	00	2	64
11-12	345	45	4	17
12-13	325	10	6	33
13-14	323	19	2	78
14-15	330	31	32	51
15-16	335	48	23	59
16-17	70	42	51	03
17-18	67	40	58	18
18-19	66	49	25	88
19-20	66	49	8	52
20-21	171	36	9	36
21-22	166	51	37	95
22-23	164	55	41	85
23-24	156	50	14	71
24-25	238	34	14	89
25-26	234	46	18	69
26-27	239	40	19	41
27-28	239	30	14	60
28-29	240	35	16	03
29-30	239	02	7	97
30-31	240	40	23	01
31-32	202	56	5	90
32-1	164	44	26	47

NOTAS:

- POLIGONAL ABIERTA, LEVANTAMIENTO POLAR
- LINDEROS EXISTENTES
- ERROR ANGULAR ESTIMADO = 00°01'
- ERROR LINEAL ESTIMADO = 0,02m
- MODIFICA AL PLANO H-9531-1974
- DISTANCIA TOTAL FRENTE A CALLE PUBLICA DEL VERTICE 1 AL 4 = 28,32m
- PARA RECTIFICAR AREA

AREA	INFORMACION REGISTRO PUBLICO
15755 m ²	INSCRITA EN FOLIO REAL
PROTOCOLO	4005310-000
TOMO 18294	
FOLIO 122	AREA= 15790,85 m ²

Christian Ugalde G.
CHRISTIAN UGALDE GONZALEZ
INGENIERO TOPOGRAFO IT-10837

ESCALA
1:2000
FECHA
OCTUBRE, 2013

SITUADO EN SAN PABLO
DISTRITO 1 SAN PABLO
CANTON 9 SAN PABLO
PROVINCIA 4 HEREDIA