



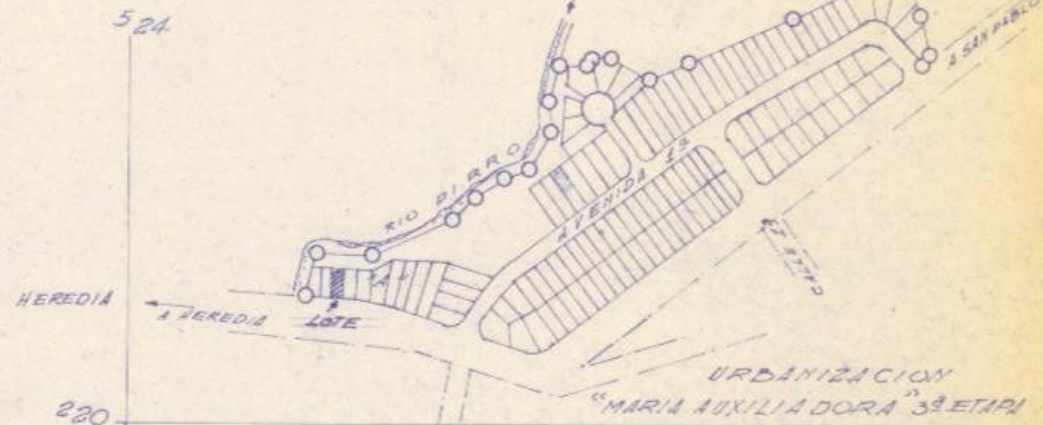

LINEA		RUMBO	DIST.
0-1	5	86°45' E	10.52
1-2	11	04°13' E	24.09
2-3	11	81°56' W	10.90
3-0	5	02°21' W	25.00

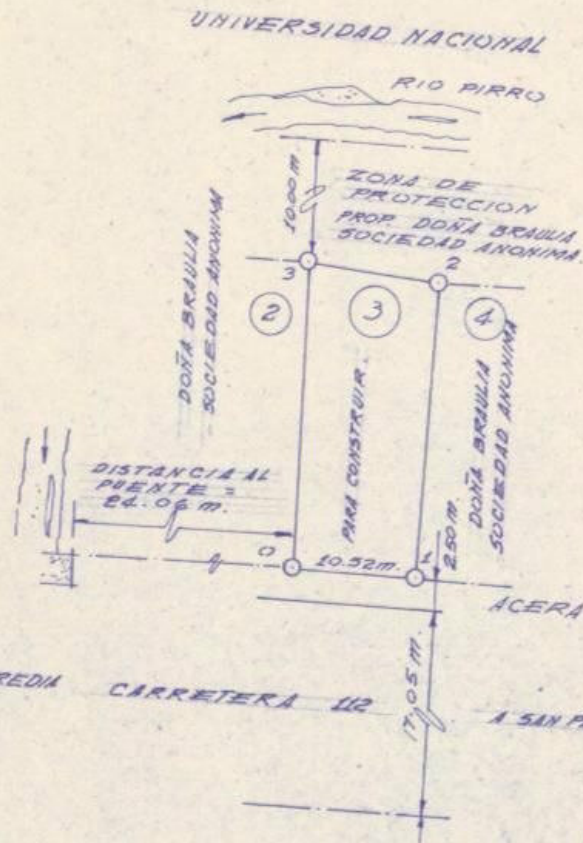

ABRA Y BARVA 10115 3345 I - 3346 II

ESC = 1:5000



SOCIEDAD INSCRITA EN EL REGISTRO MERCANTIL EN:

TOMO: 90 FOLIO: 375 AS: 247

ES PARTE DE LA FINCA INSCRITA EN EL REGISTRO DE LA PROPIEDAD TAL COMO SE ANOTA ABAJO

PROPIEDAD DE DOÑA BRAULIA SOCIEDAD ANONIMA.

LICENCIA AGROMENSURA

RODRIGO TREJOS HERNANDEZ

ESCALA 1:500

FECHA 28-2-1977

LIBRETA P 090

Folios: 176-178

AREA

256.76 m²

SITUADO EN

TOMO 937

DISTRITO 1º HEREDIA.

FOLIO 535

CANTON 1- HEREDIA.

Nº 30466

PROVINCIA HEREDIA

ASIENTO 15