192-H-1-1-8

SECCION DE MICROFILM
ROLLO 08 | IMAGEN 213
FECHA 10 JUN. 1988

CATASTRO
No. H 459888-81
14 DIC. 1981
(Fecha)
Jefe Servicios Catastrales

DE OFICIO

LINEA	RUMBO	DIST.
1 — 2	S 50° 52' W	51.14
2 — 3	S 29° 26' E	23.10
3 — 4	S 20° 43' E	105.34
4 — 5	S 10° 53' E	19.11
5 — 6	S 09° 23' W	74.93
6 — 7	S 01° 14' E	27.31
7 — 8	S 53° 03' E	25.70
8 — 9	S 25° 17' E	27.84
9 — 10	S 02° 59' W	59.64
10 — 11	S 06° 20' W	33.32
11 — 12	S 13° 47' W	35.82
12 — 13	N 54° 38' E	21.60
13 — 14	N 42° 06' E	34.61
14 — 15	N 48° 50' E	35.52
15 — 16	N 29° 31' E	35.89
16 — 17	N 12° 43' E	35.98
17 — 18	N 49° 31' E	78.00
18 — 19	N 61° 31' W	17.19
19 — 20	N 17° 38' W	58.50
20 — 21	N 11° 38' W	29.00
21 — 22	N 71° 35' W	9.31
22 — 23	S 77° 22' W	61.29
23 — 24	N 08° 52' E	52.80
24 — 25	N 05° 38' W	46.00
25 — 26	N 52° 09' W	47.70
26 — 27	N 72° 37' W	36.10
27 — 1	N 11° 08' W	23.66

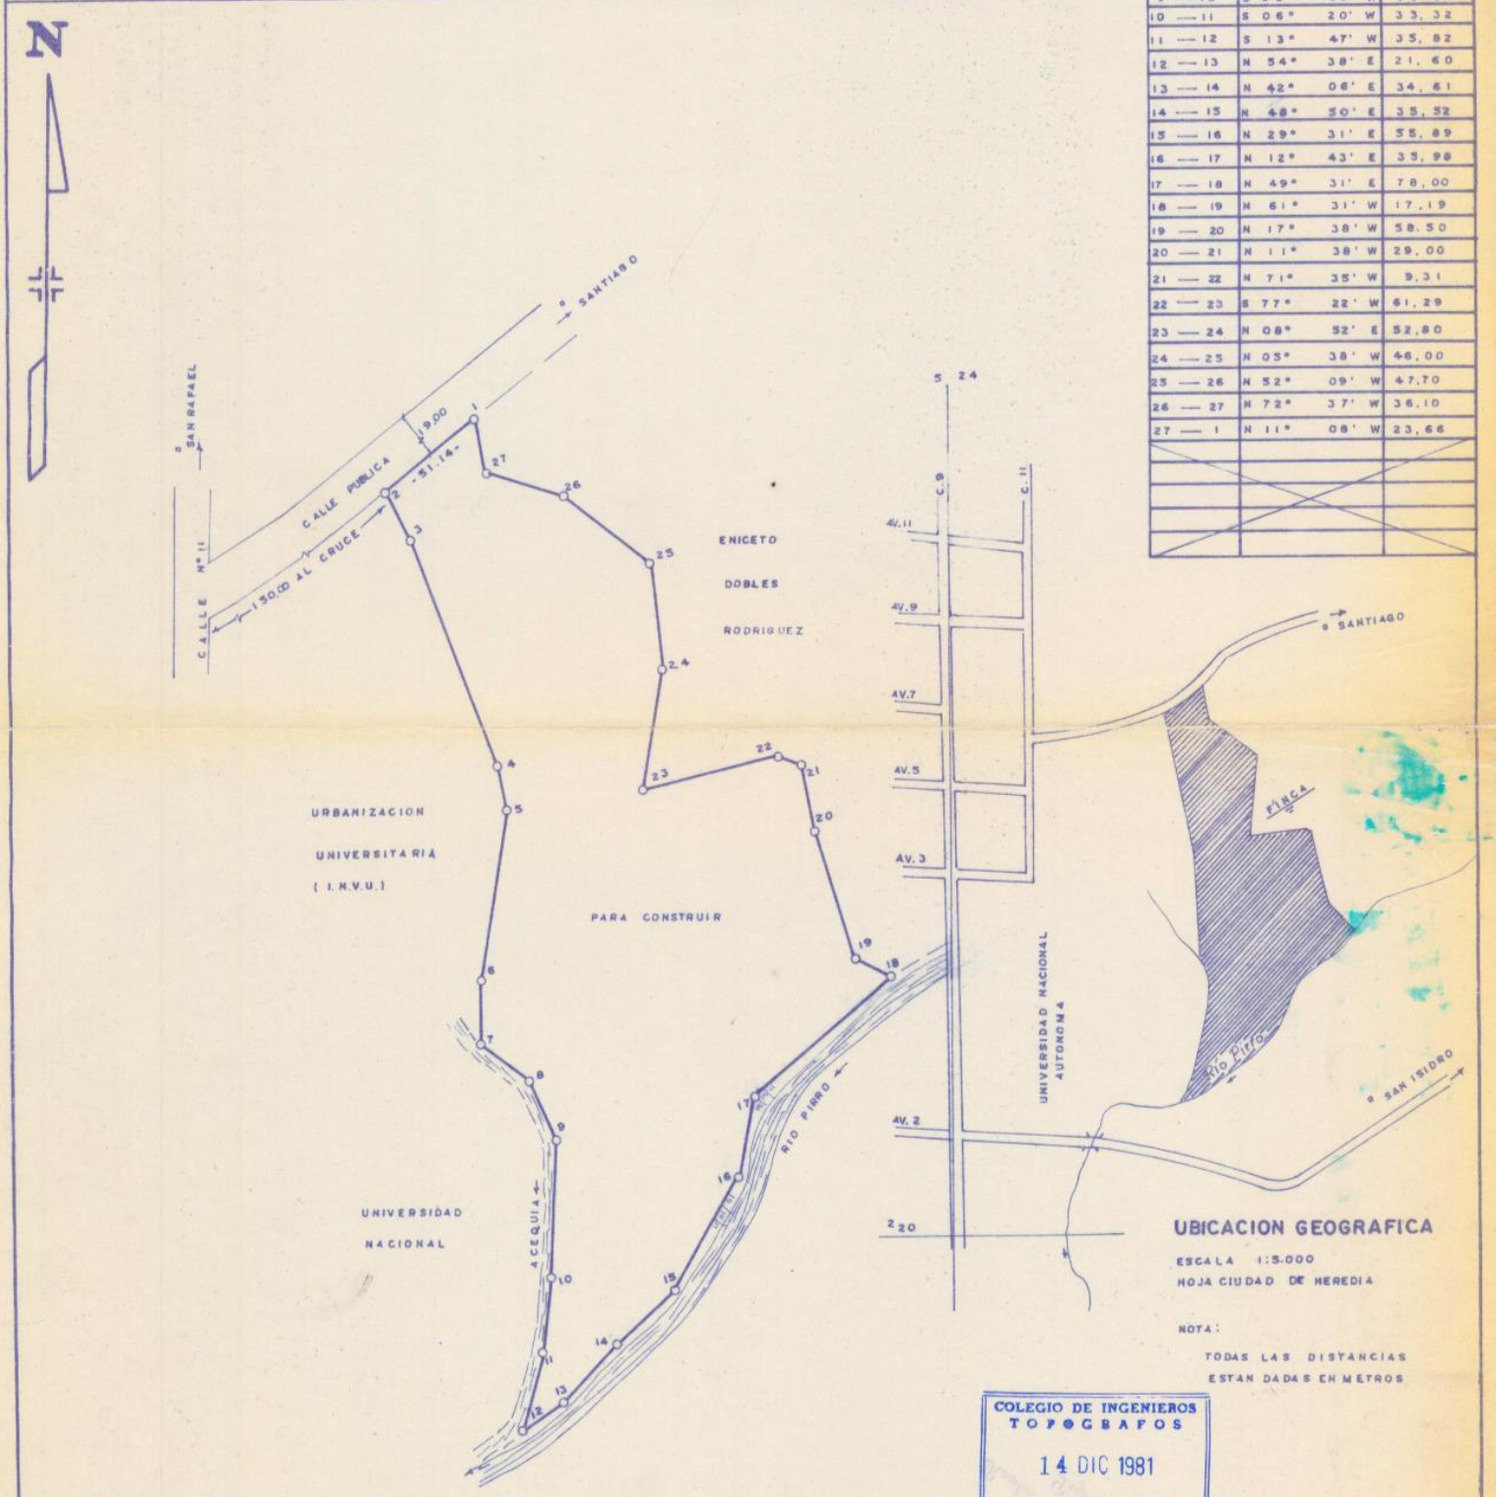

UBICACION GEOGRAFICA
ESCALA 1:5.000
HOJA CIUDAD DE HEREDIA

NOTA:
TODAS LAS DISTANCIAS ESTAN DADAS EN METROS

COLEGIO DE INGENIEROS TOPOGRAFOS
14 DIC 1981
ANOTADO FISCAL

PROPIEDAD DE: UNIVERSIDAD NACIONAL	AREA 3 ha. 9803,62 m²	SITUADO EN HEREDIA	ESCALA 1:2000
TECNICO EN TOPOGRAFIA Y CATASTRO T.T.C. 2470 DIDIER A. GARCIA ALVAREZ	Area según Registro 4 ha. 2560 m²	DISTRITO 1 HEREDIA 3 SANTIAGO	ARCHIVO L-34 / 28
	PROTOCOLO 24 32	CANTON 1 HEREDIA 5 SAN RAFAEL	TOMO 1034 - 2503
	FOLIO 138	PROVINCIA 4 HEREDIA	FOLIO 161-22-24
			NUMERO 32479
			ASIENTO 7
			FECHA DICIEMBRE 1981

524-3 220-9